


# LZG (2019) 004号保滩街道民生路北侧振发路东侧地形图

## 2019GY06地块

3729.9-493.5

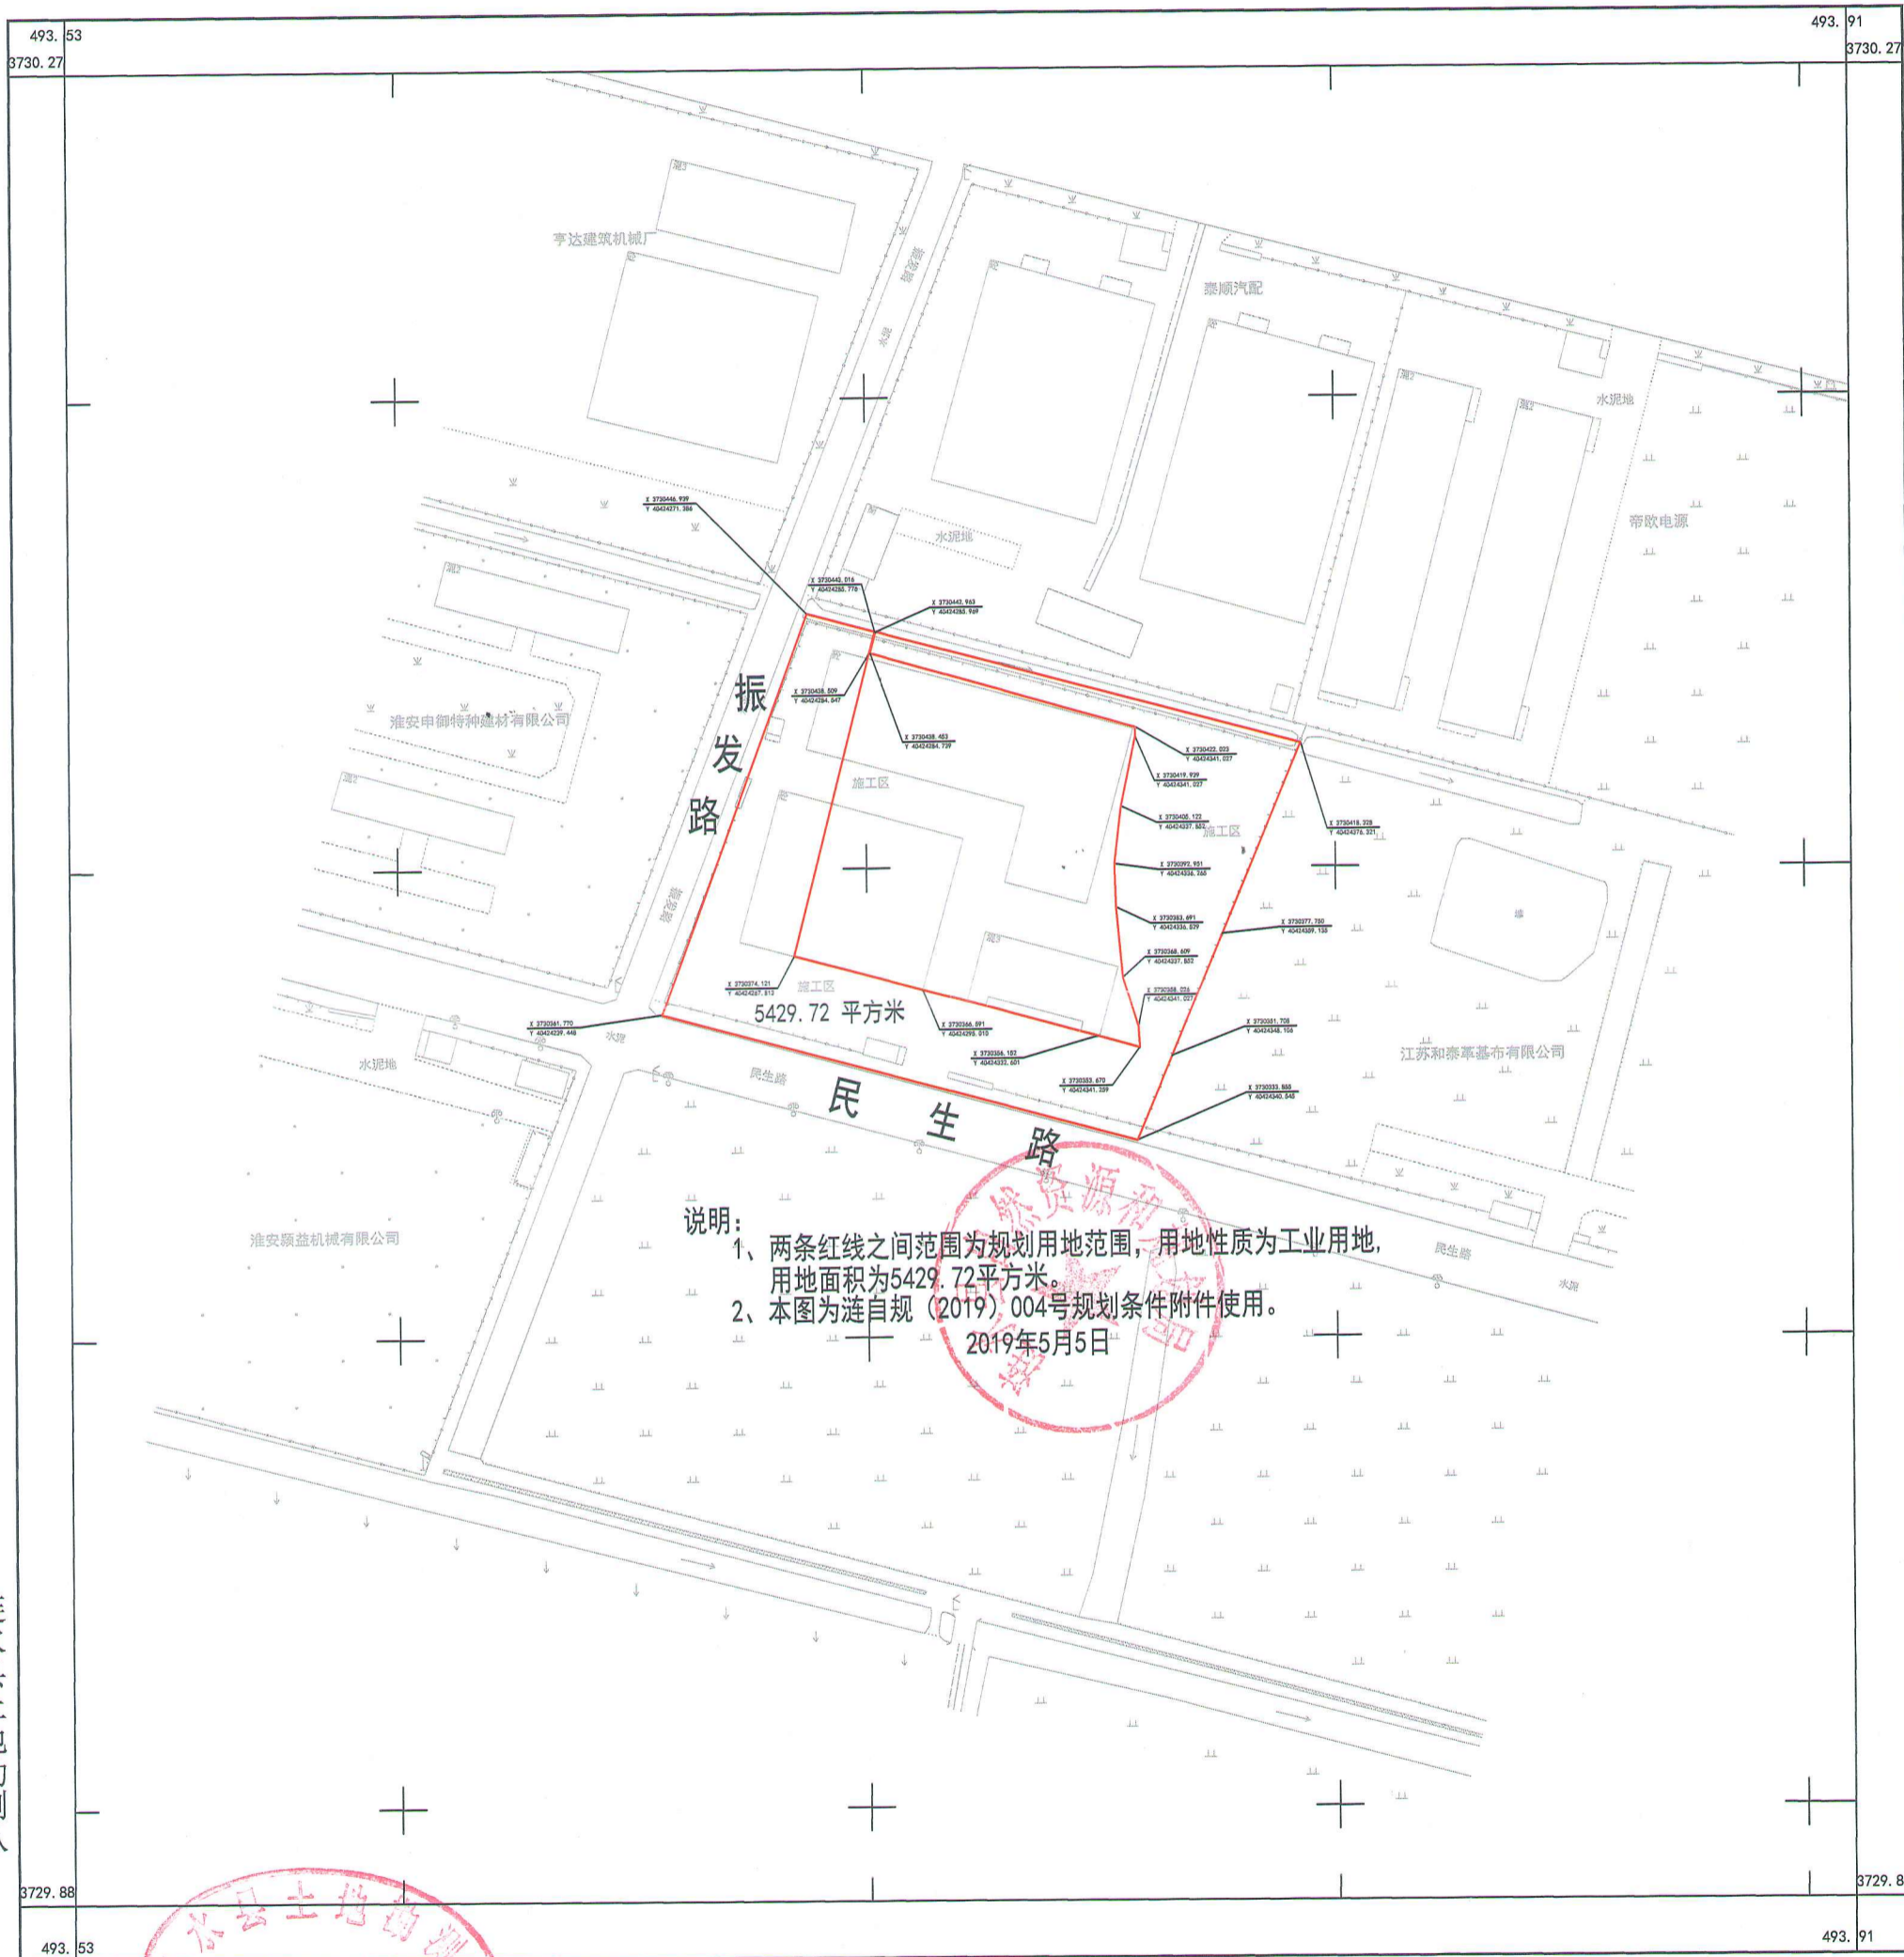

说明：  
 1、两条红线之间范围为规划用地范围，用地性质为工业用地，用地面积为5429.72平方米。  
 2、本图为选自规（2019）004号规划条件附件使用。  
 2019年5月5日

涟水县土地勘测队

WCGCS2000坐标系。  
 1985国家基准高程。  
 1:500 1:1000 1:2000.地形图图式。  
 2018年3月测制。



1:1000

493.53

493.91

3729.88

3729.88

493.53  
3730.27

493.91  
3730.27