


LZG (2019) 052兴达路南侧盐河路东侧地形图  
3741.3-40428.8

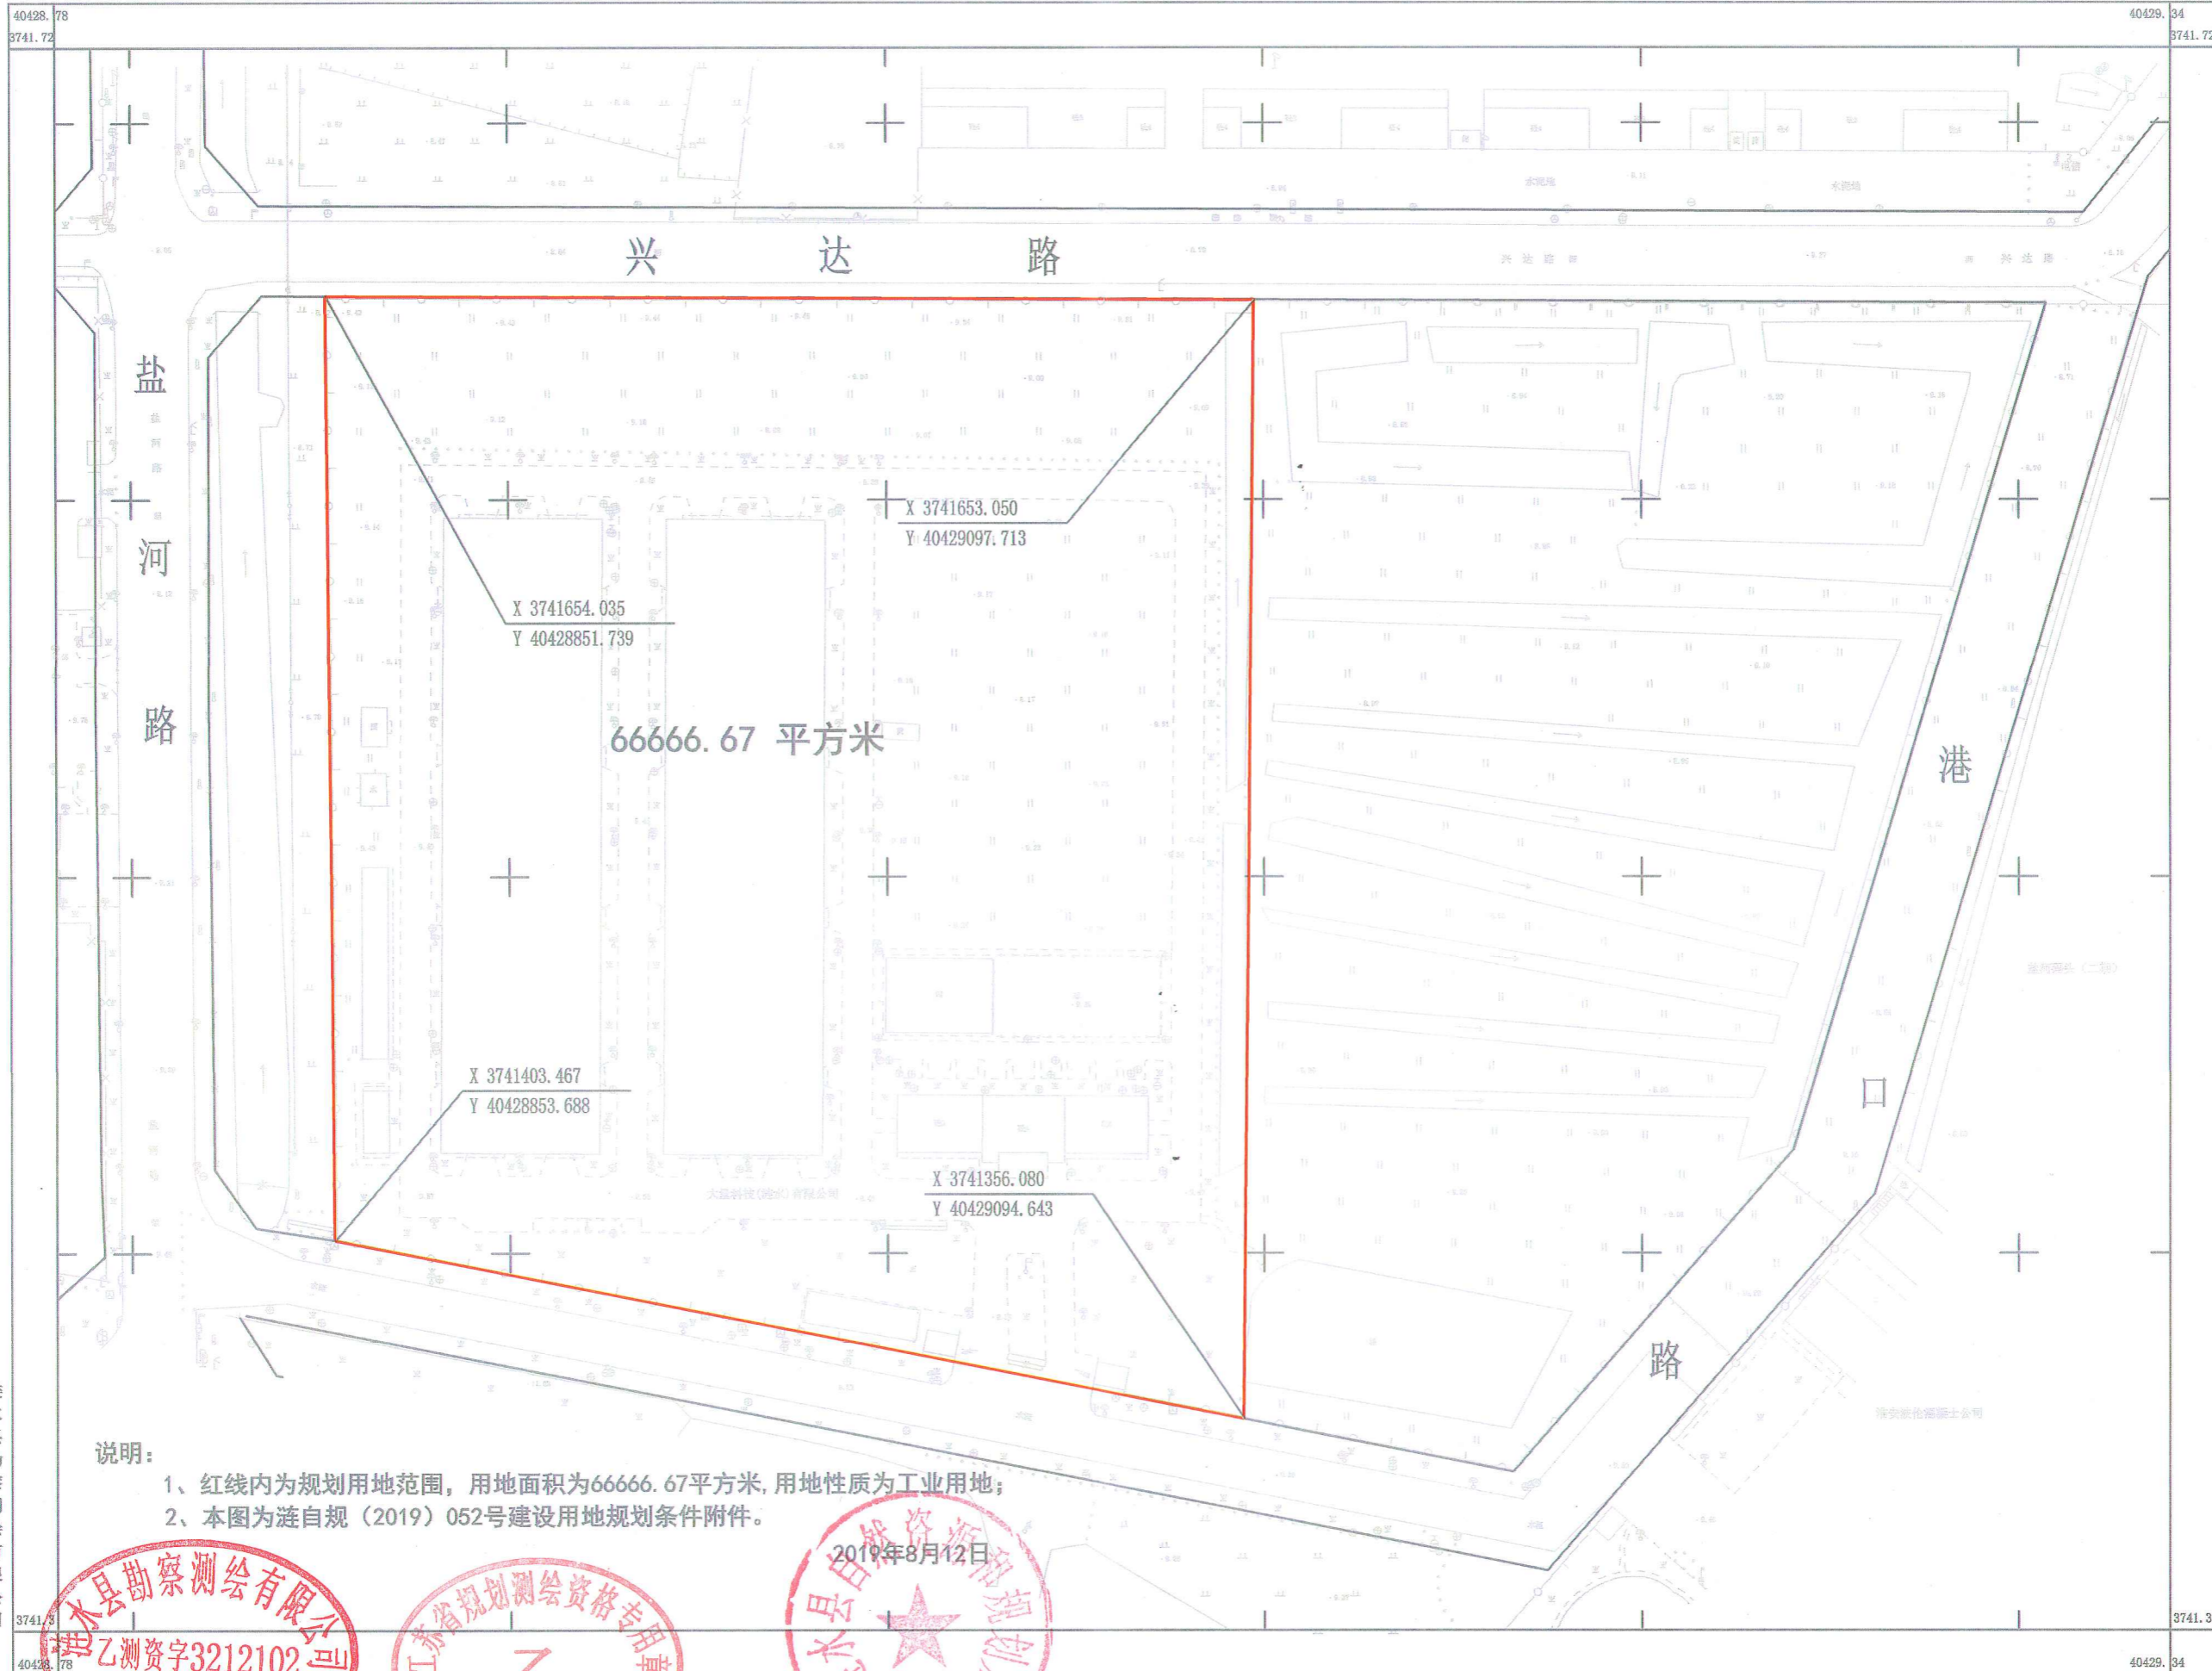

说明:

- 1、红线内为规划用地范围，用地面积为66666.67平方米，用地性质为工业用地；
- 2、本图为涟自规（2019）052号建设用地规划条件附件。

涟水县勘察测绘有限公司



GB/T 20257.1-2017 国家基本比例尺地形图式第1部分  
1:500 1:1000 1:2000地形图图式  
2019年6月颁布