


2019JY19.

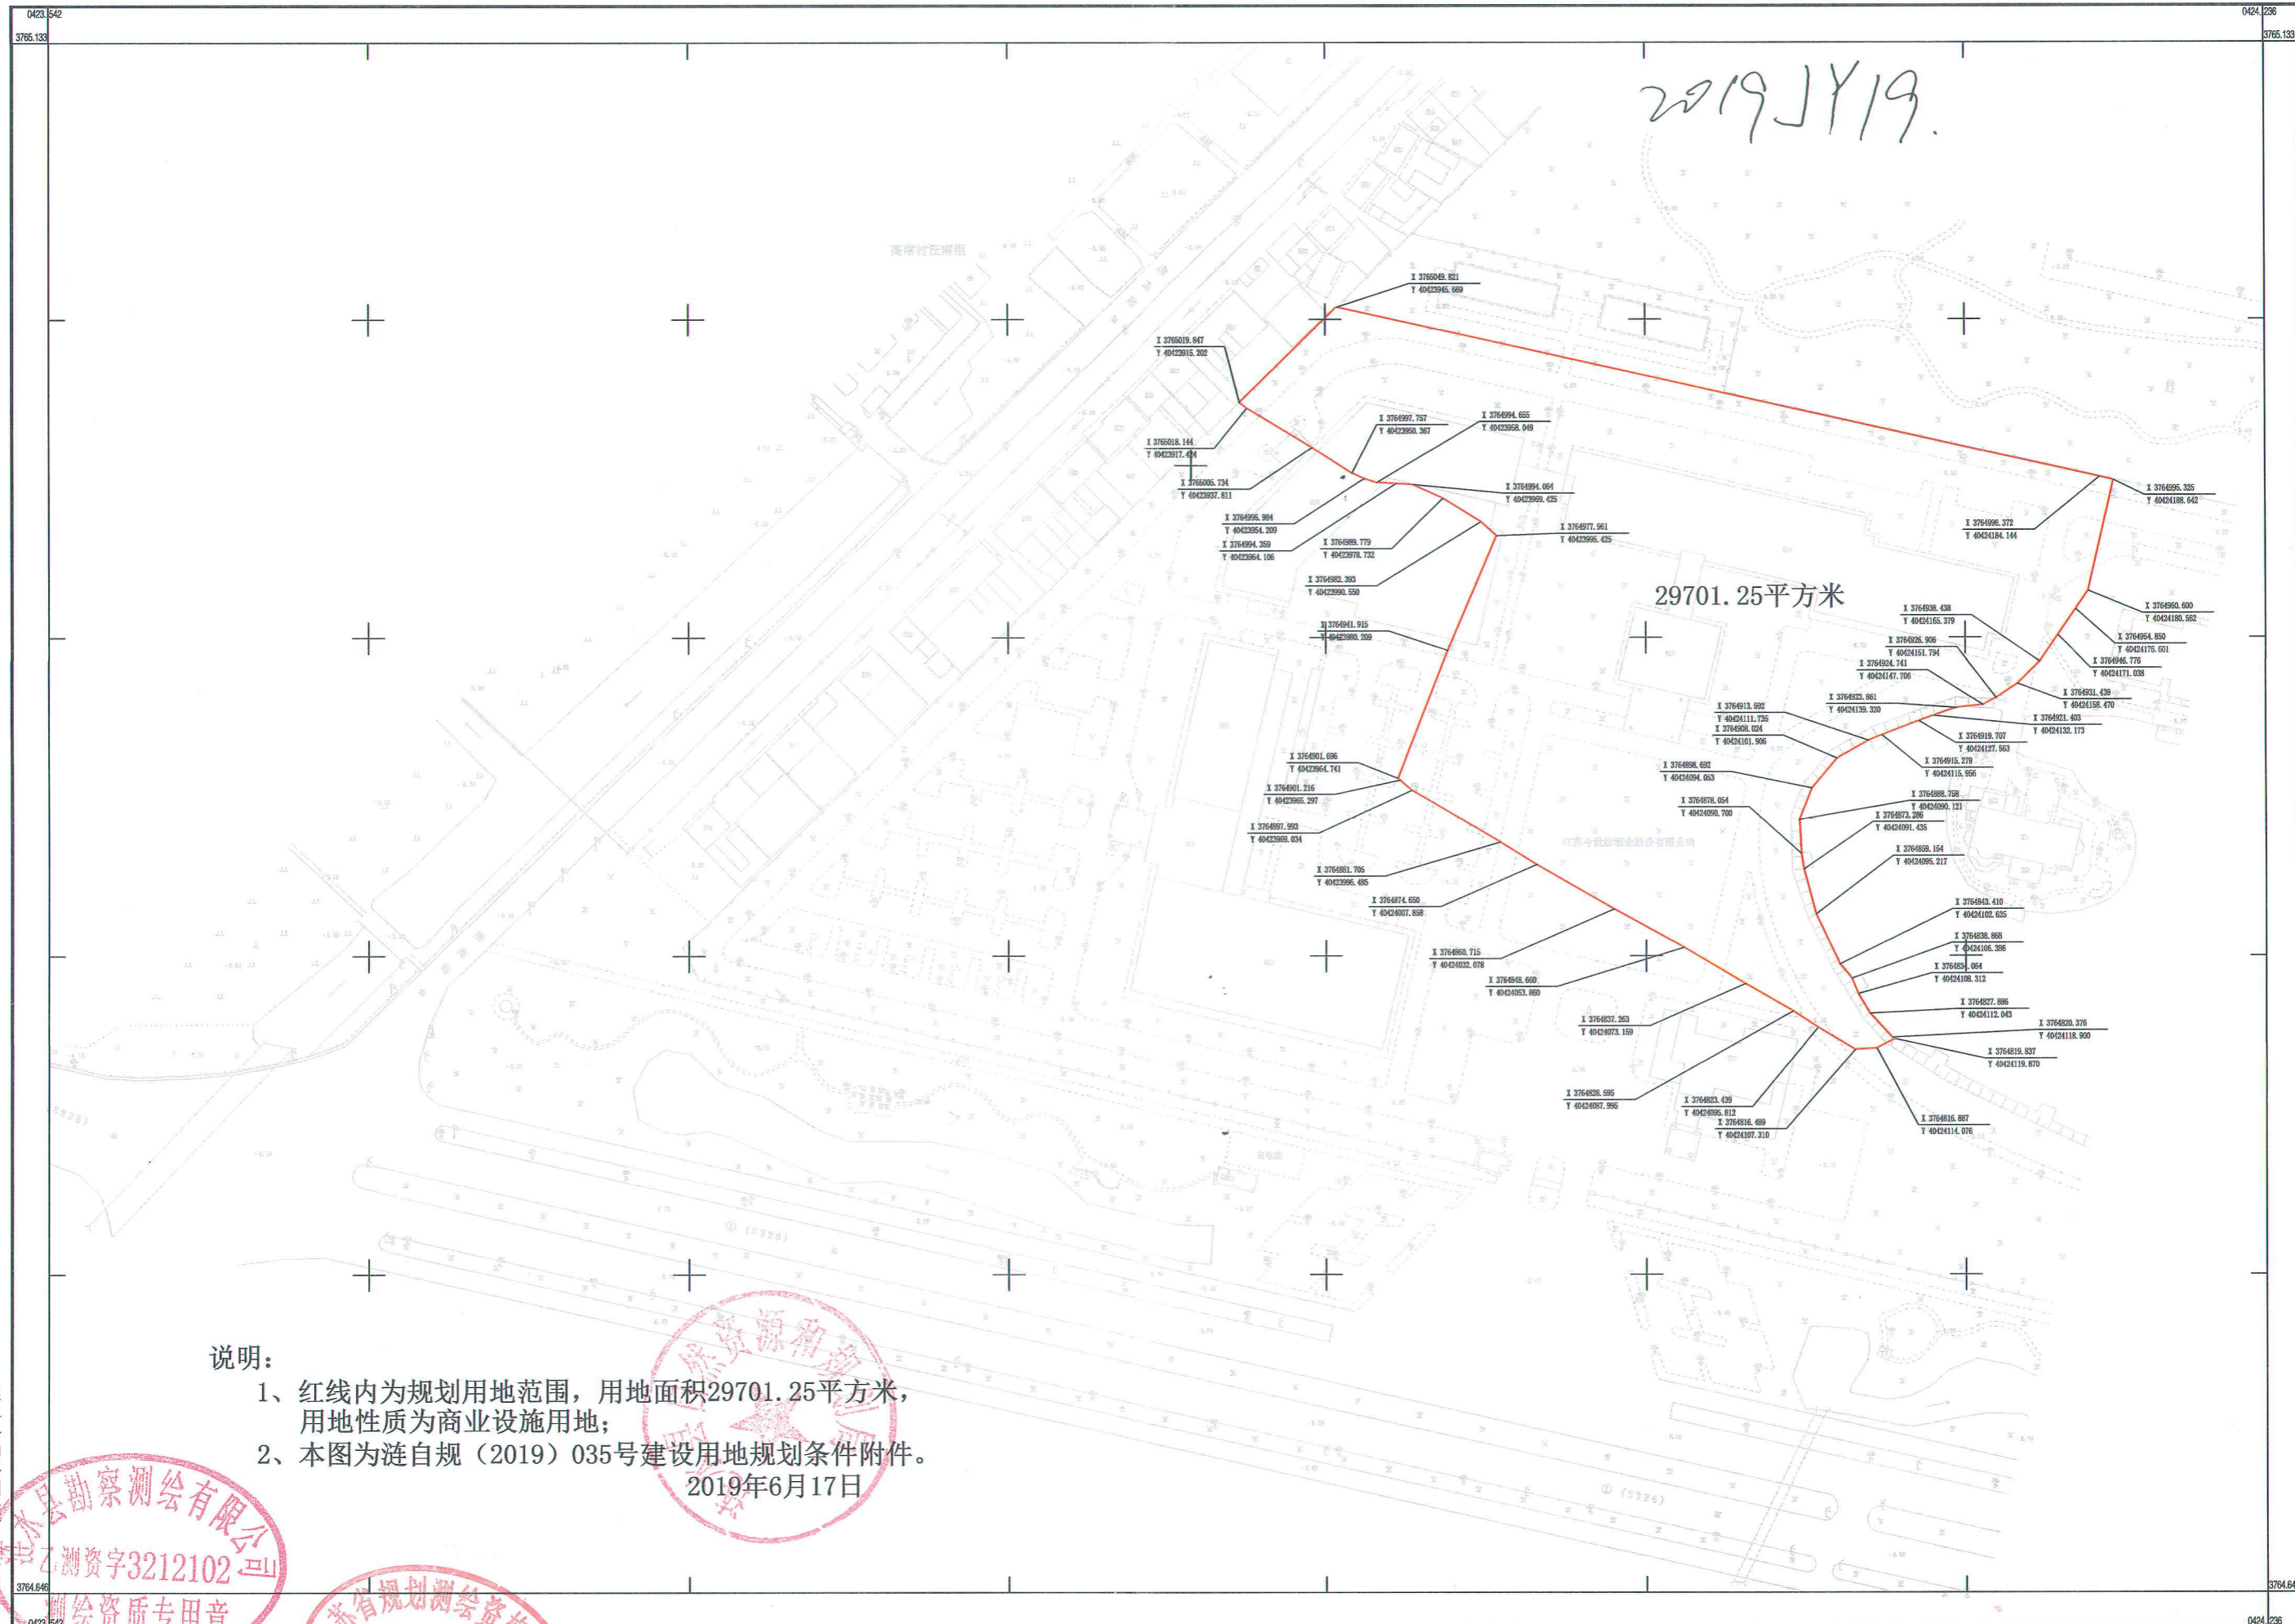

29701.25平方米

说明:

- 1、红线内为规划用地范围，用地面积29701.25平方米，用地性质为商业设施用地；
- 2、本图为涟自规（2019）035号建设用地规划条件附件。

2019年6月17日

涟水县勘察测绘有限公司

