


LZG(2019)039高沟镇普缘路东侧纬二路南侧地形图
3764.4-40427.1

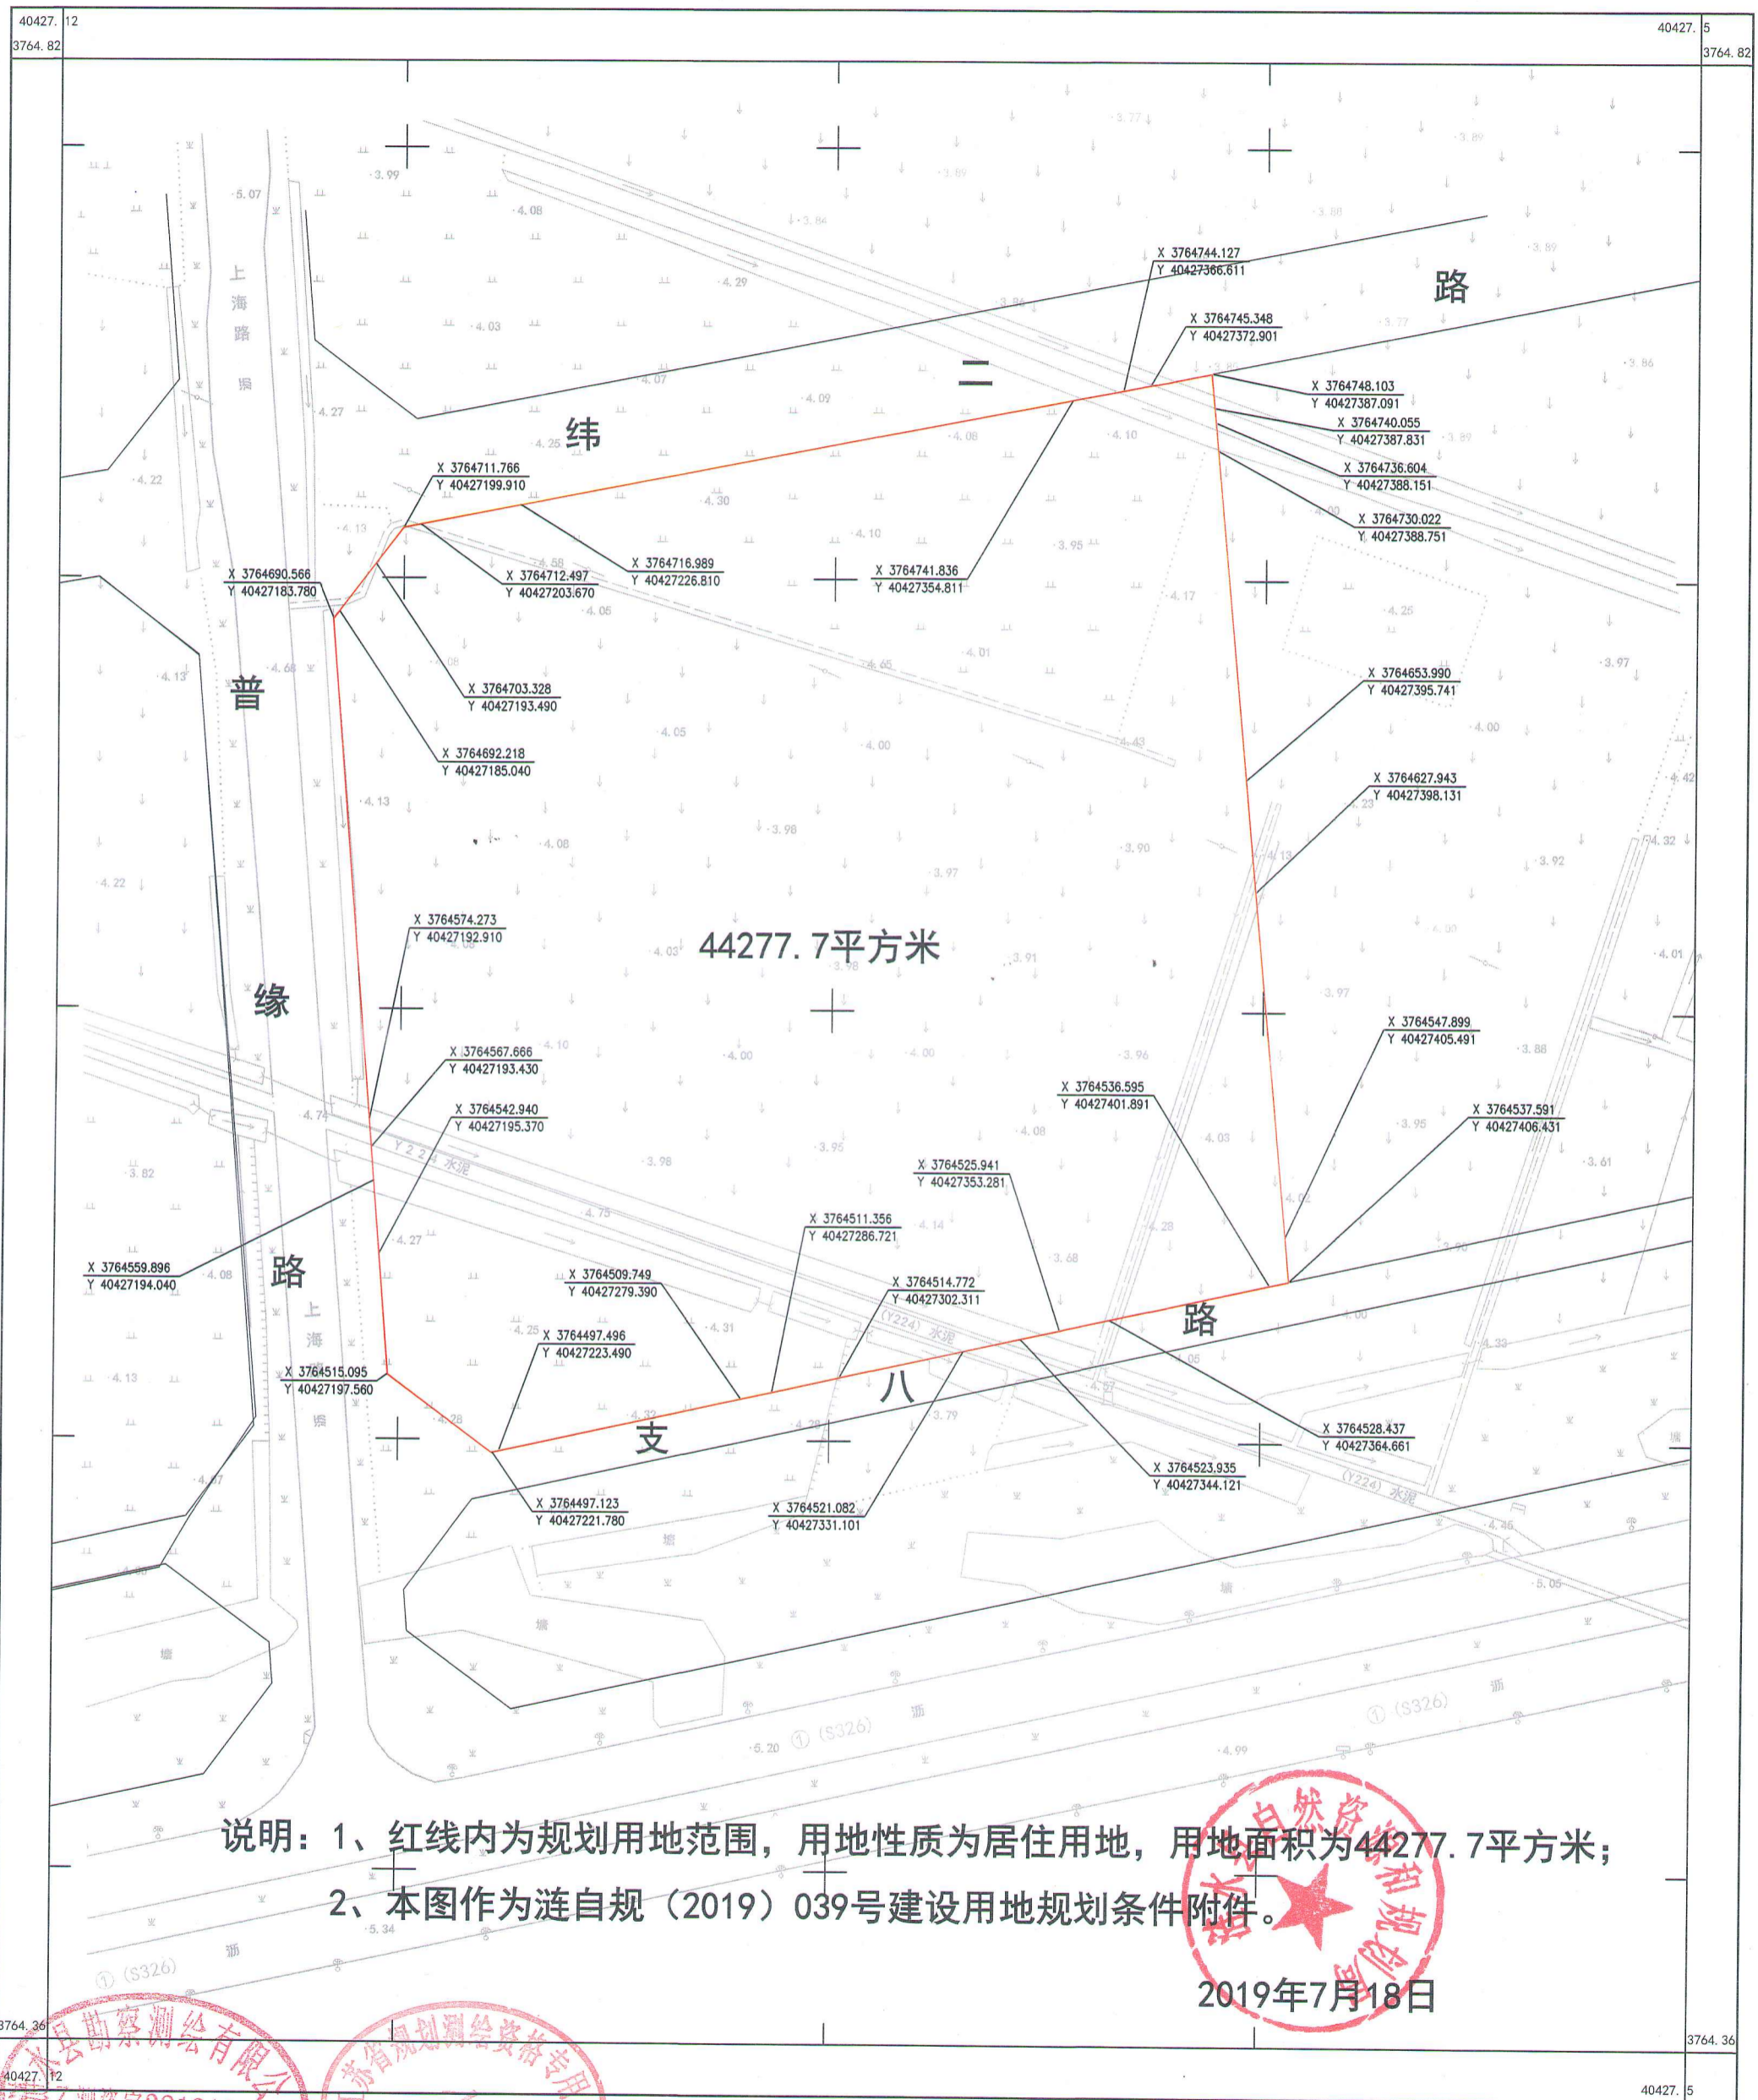

说明：1、红线内为规划用地范围，用地性质为居住用地，用地面积为44277.7平方米；
2、本图作为涟自规（2019）039号建设用地规划条件附件。

2019年7月18日

涟水县勘察测绘有限公司

CGCS2000坐标高斯平面坐标（中央子午线经度：120°）
1985国家高程基准，等高距为0.5m
GB/T 20257.1-2017国家基本比例尺地图图式 第1部分
1:500 1:1000 1:2000地形图图式
2019年7月测制。

规资字125007