


LZG(2019)055缘分大道南侧香樟路东侧地形图  
3736.0-40426.0

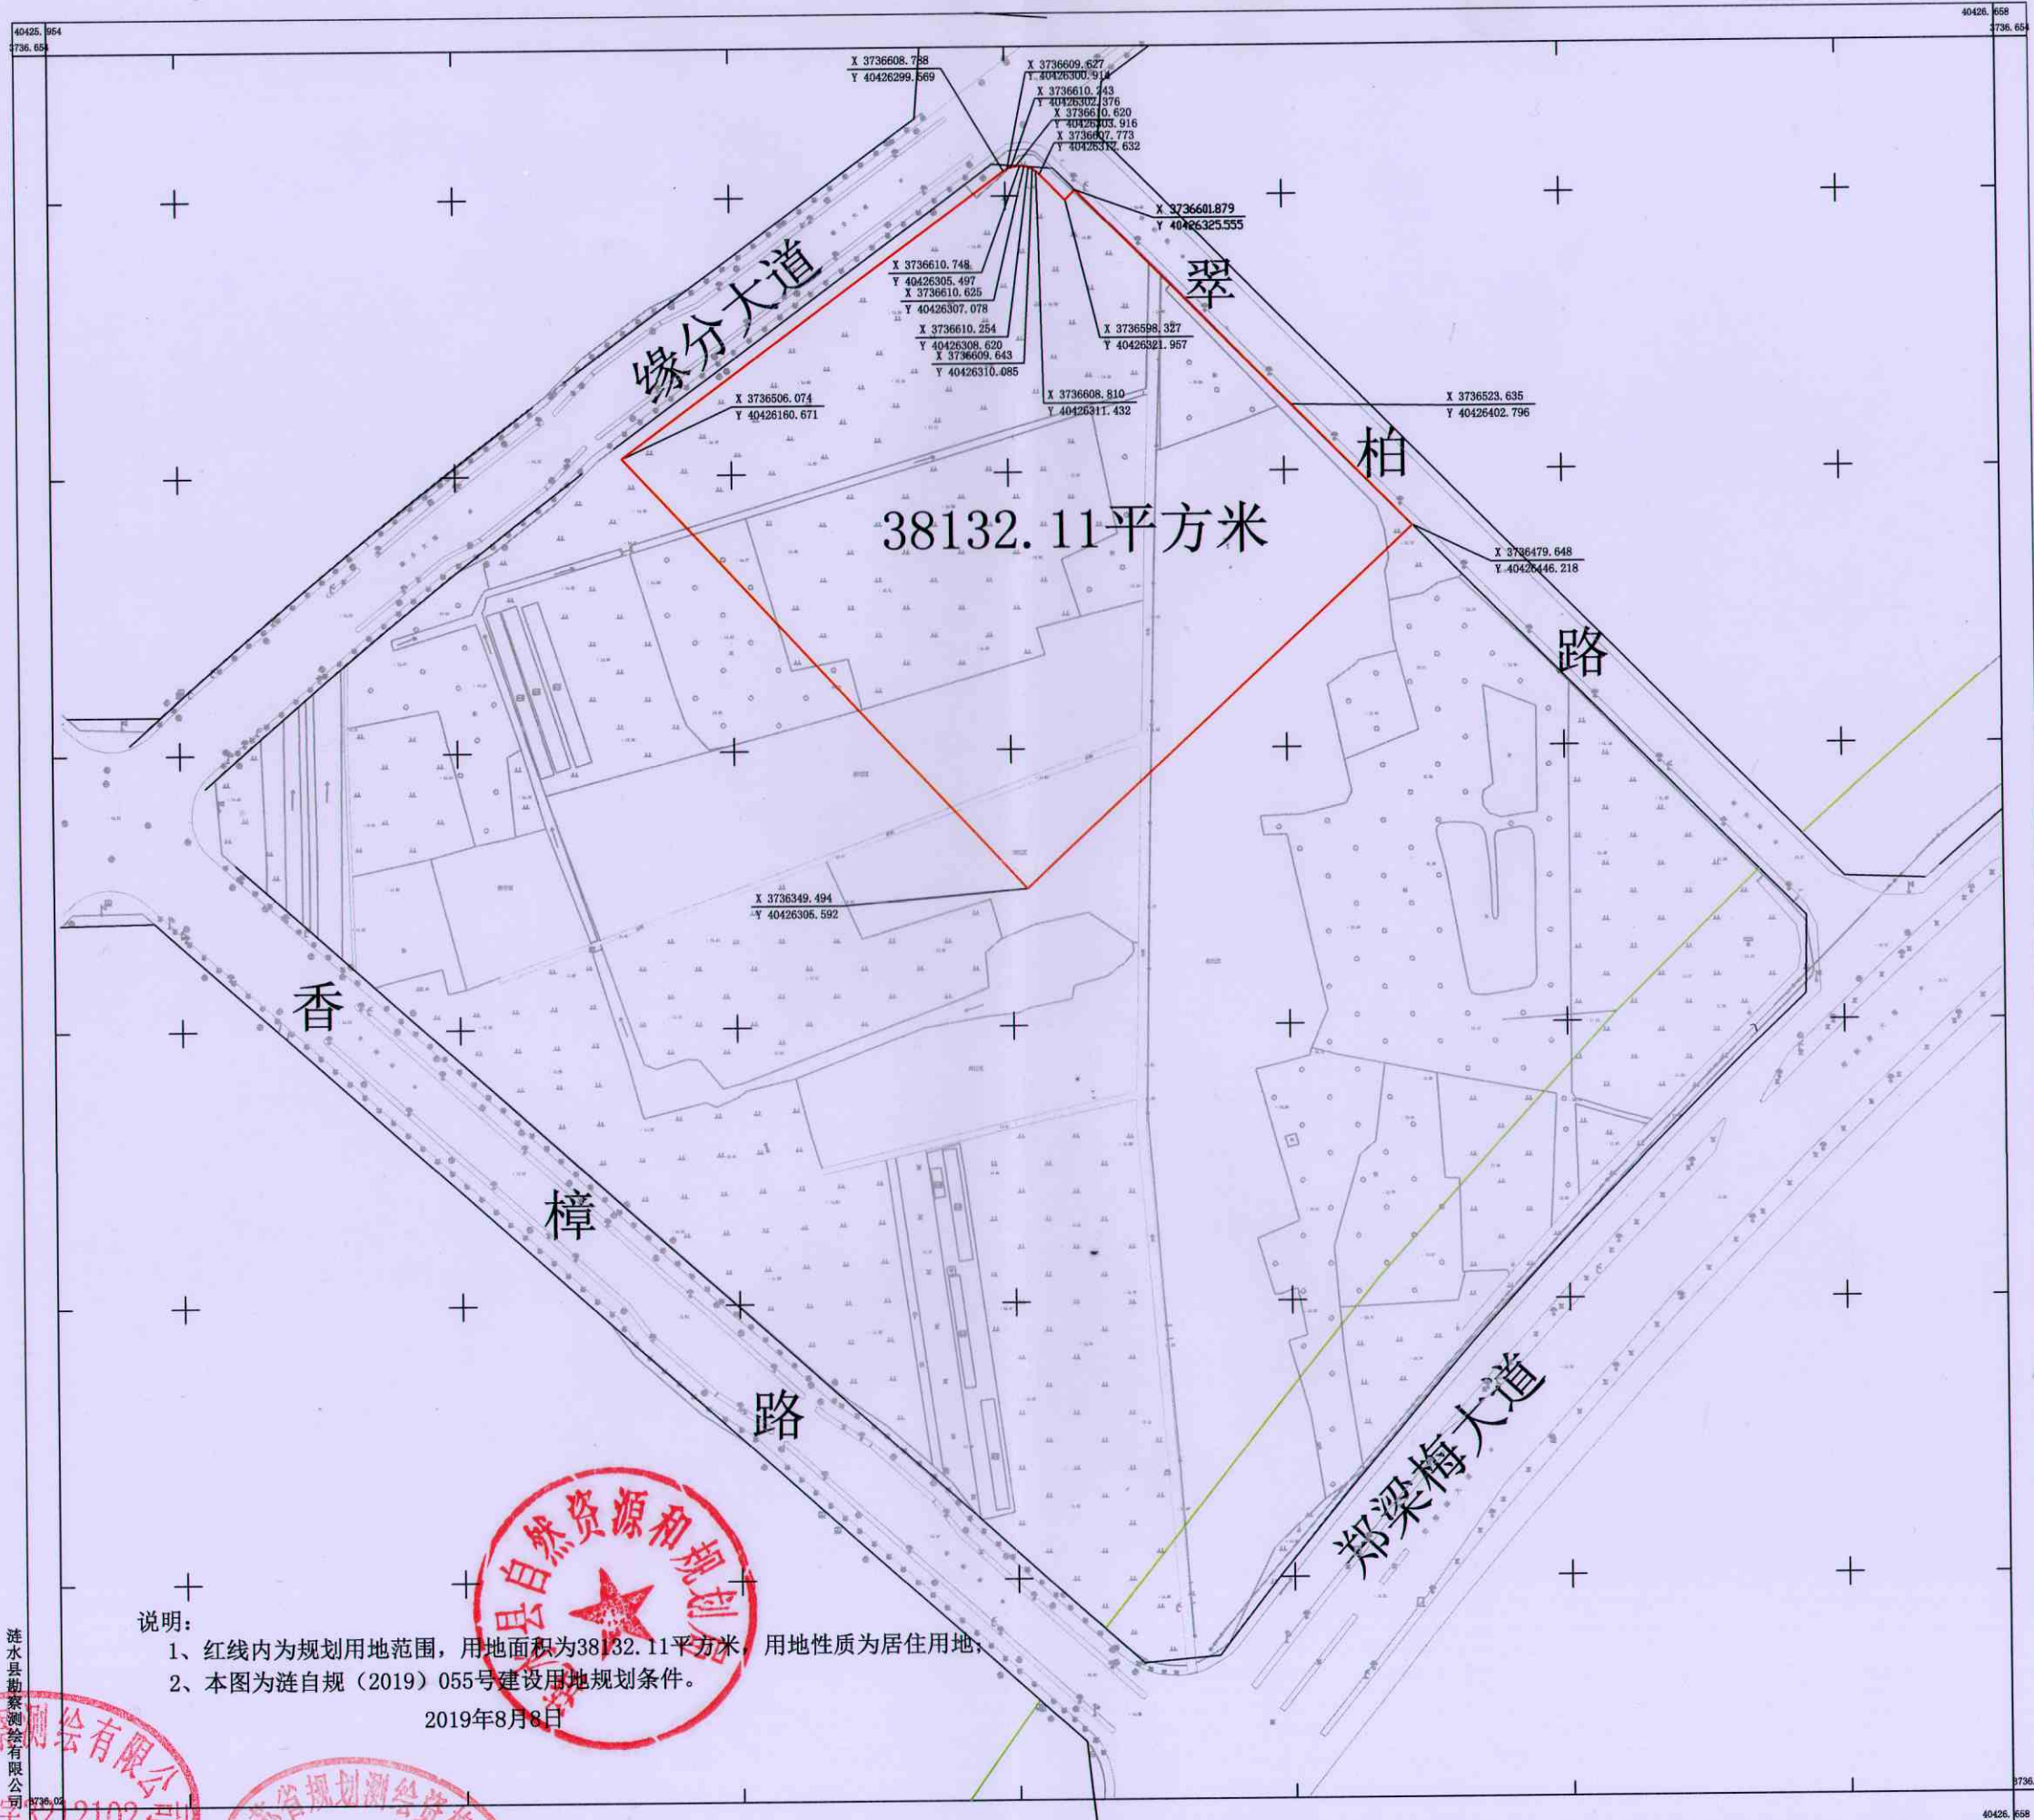

说明:

- 1、红线内为规划用地范围，用地面积为38132.11平方米，用地性质为居住用地；
- 2、本图为涟自规（2019）055号建设用地规划条件。

2019年8月8日

涟水县勘测测绘有限公司



测量员:  
绘图员:  
检查员: