


# 国槐大道与枫杨大道交叉口东北角地块一规划用地红线图

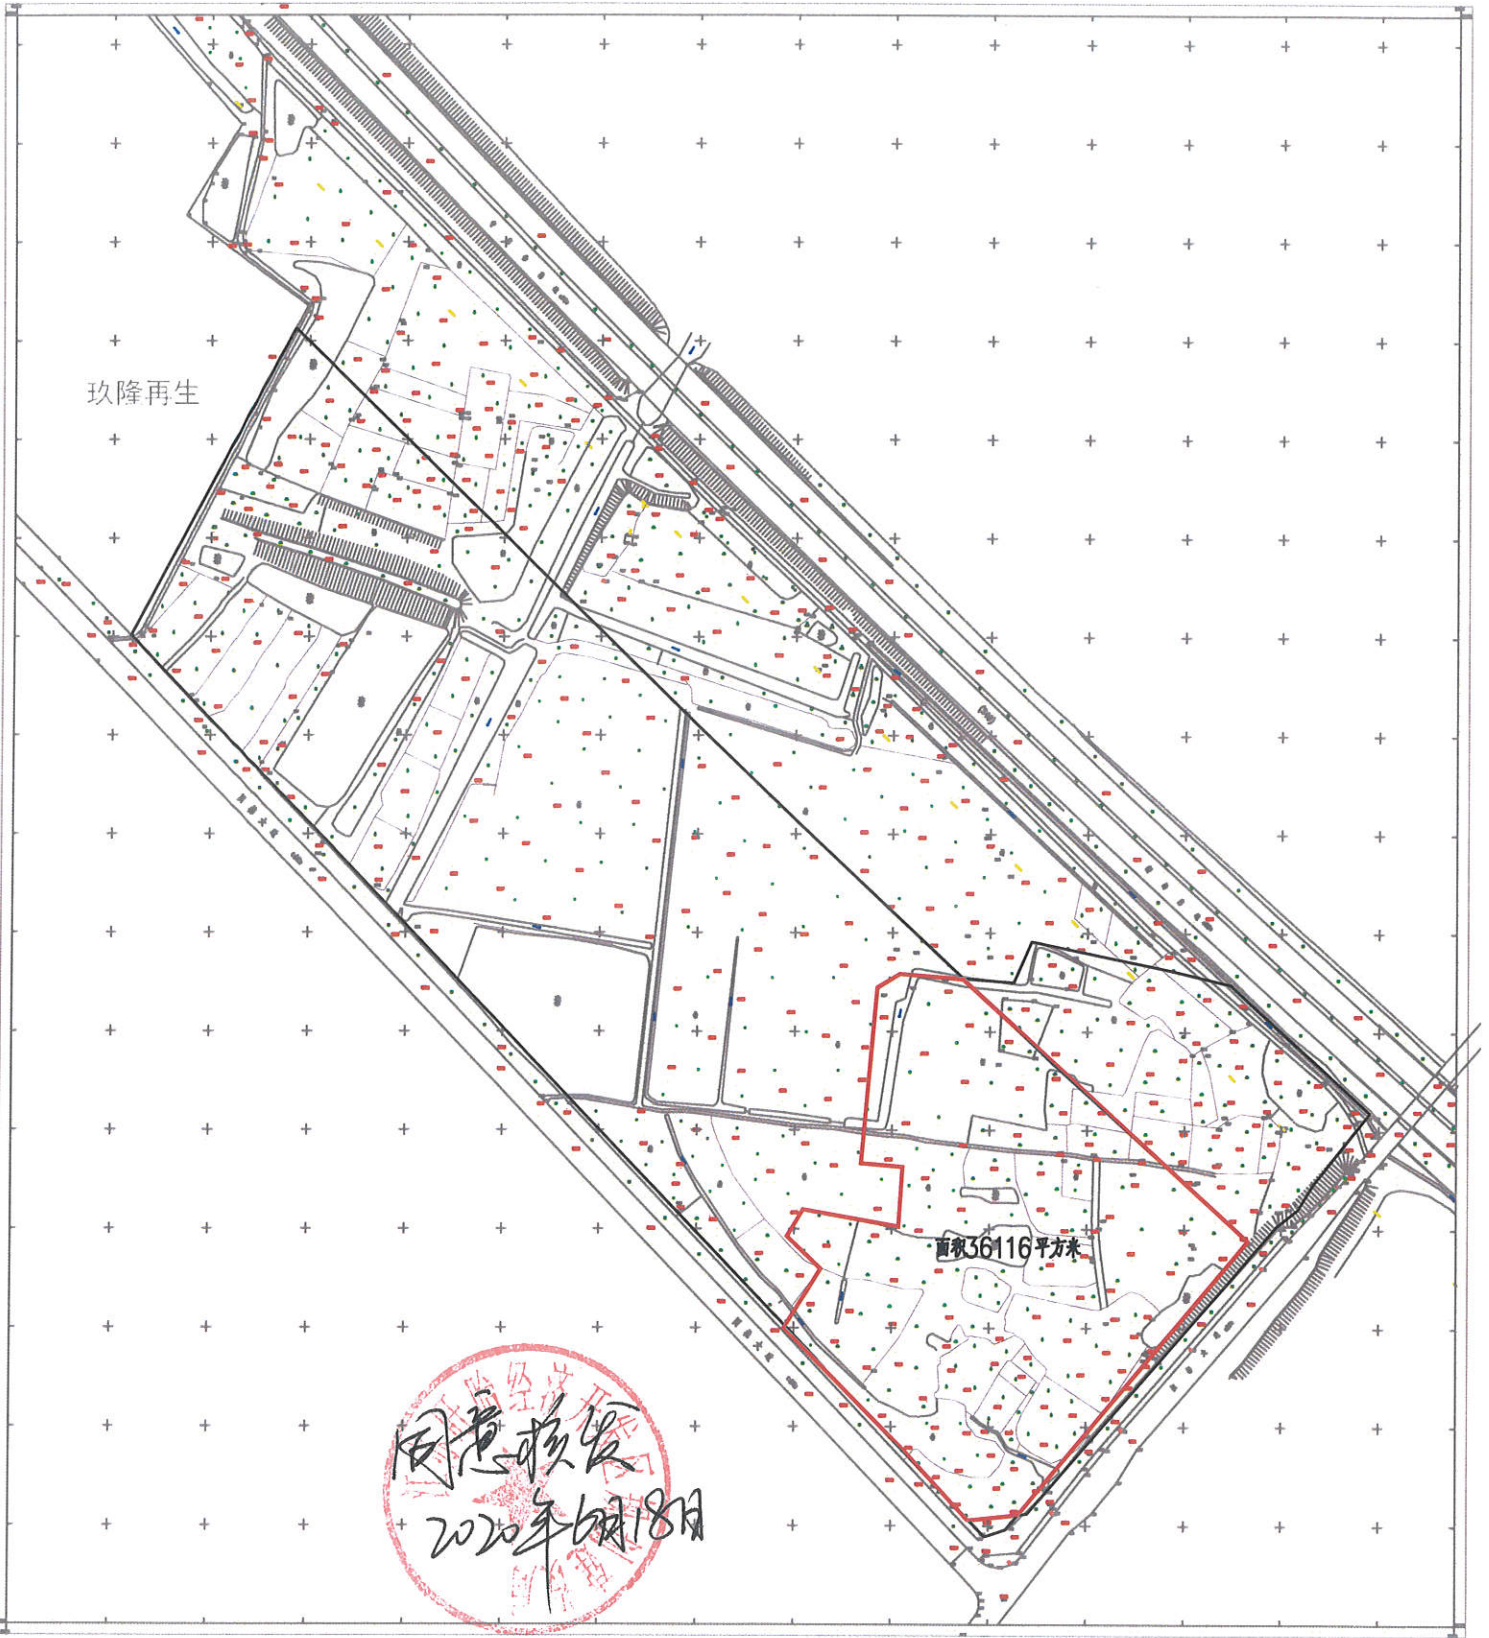

于台圣韦汝马则会与有限公司