


新海大道东侧、宝山东侧北侧地块二规划用地红线图

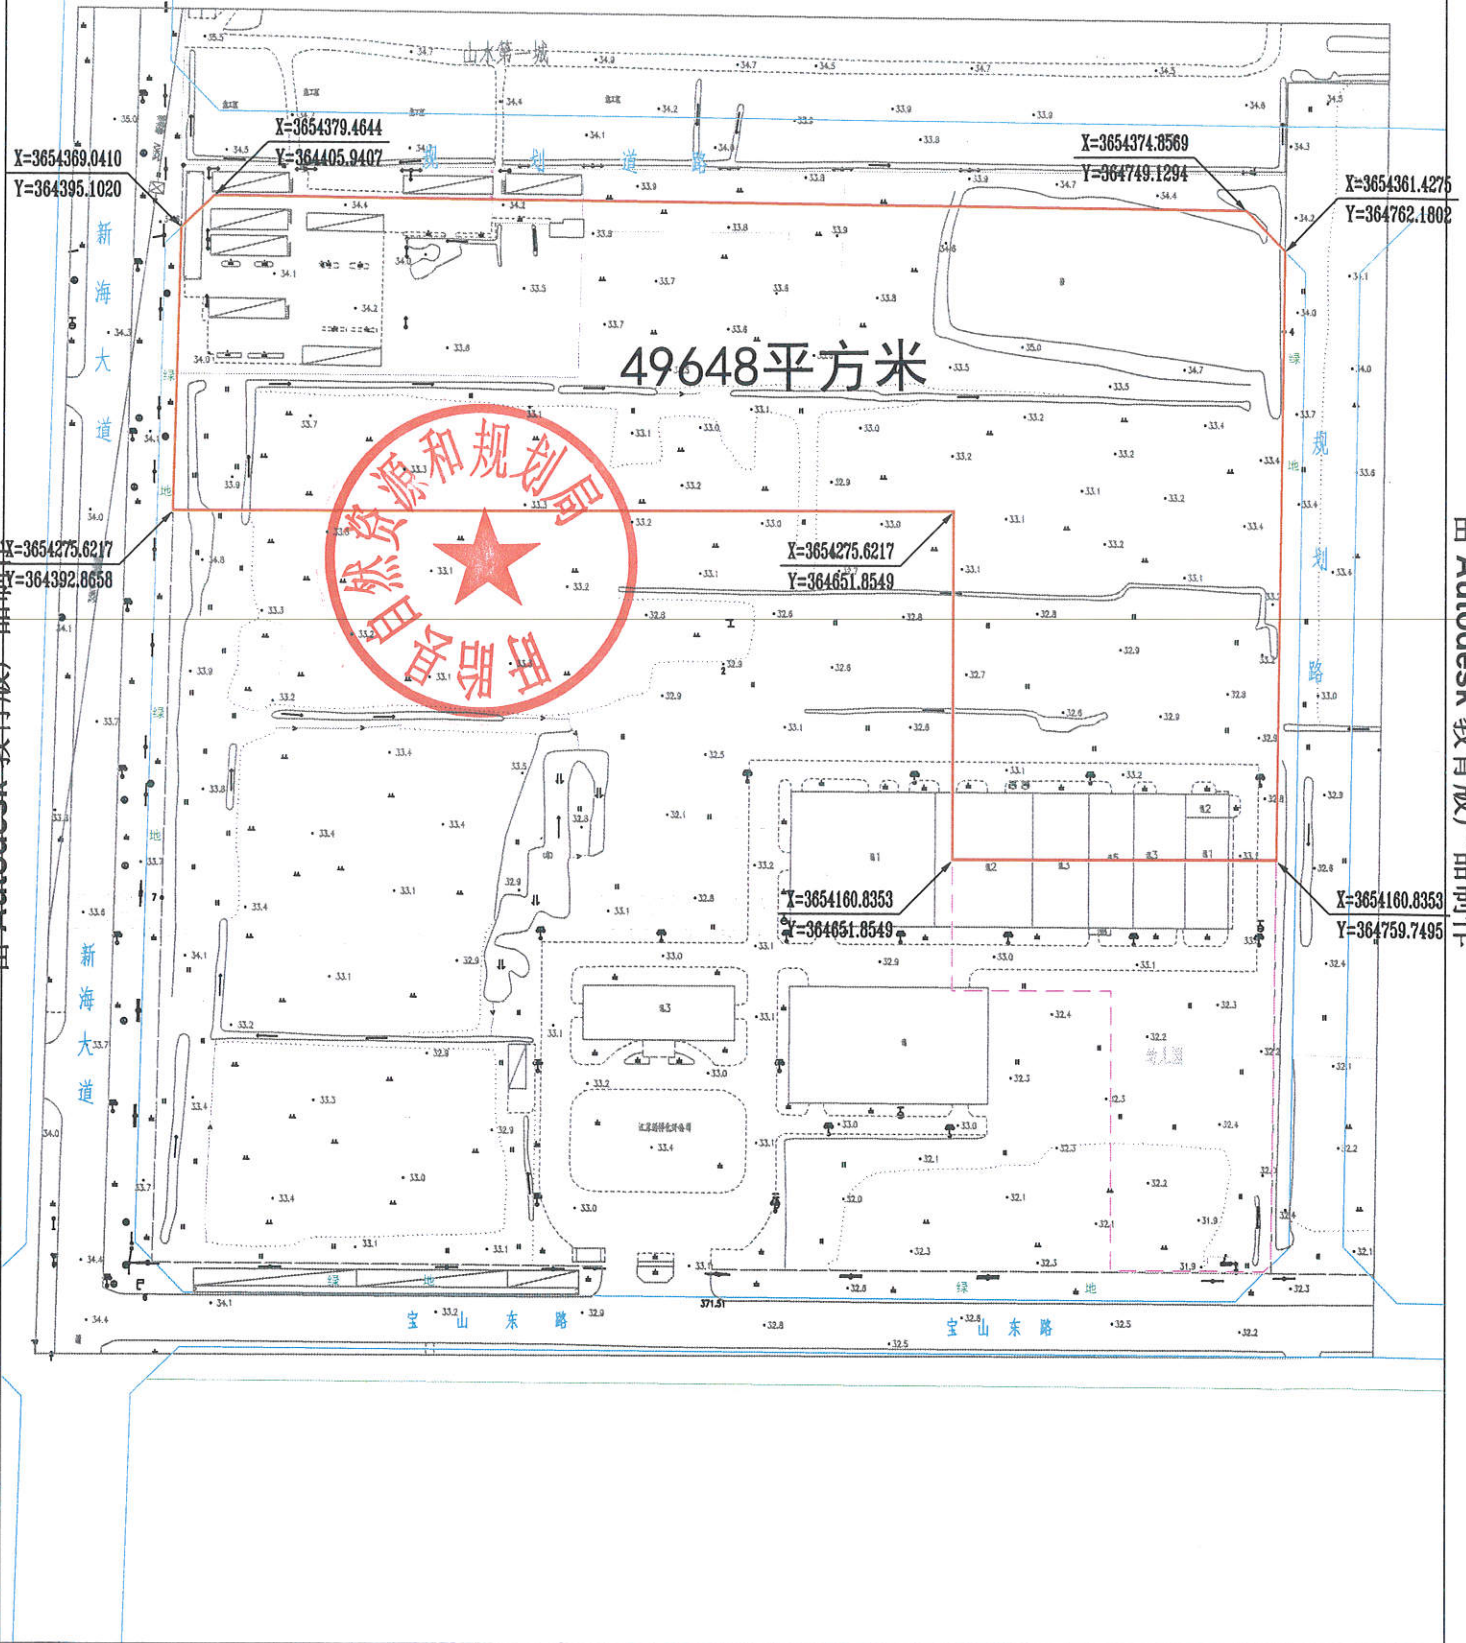

由 Autodesk 教育版产品制作

由 Autodesk 教育版产品制作