


# 天泉湖镇工业集中区凯吉环保设备西侧地块规划用地红线图

## 30.0-07.1

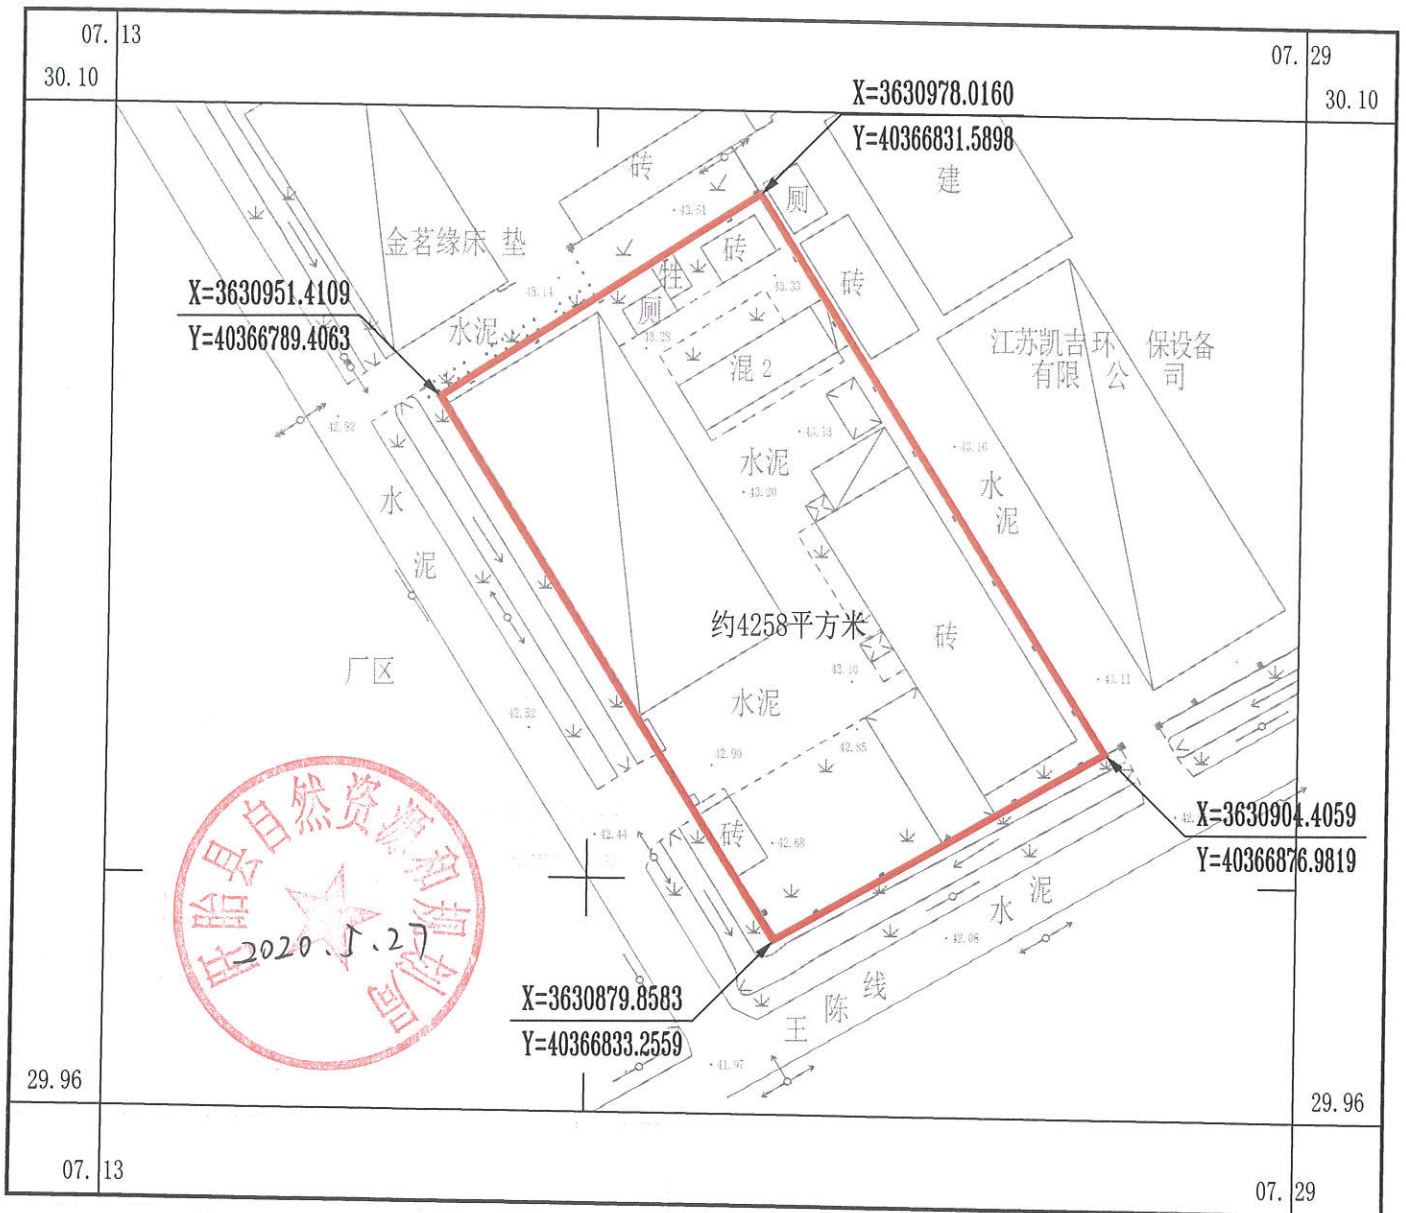

2018年6月数字化制图。  
国家2000坐标系，中央子午线120°  
1985国家高程基准，等高距为1米。  
2007版图式。

1:1000

测量员：  
绘图员：  
检查员：