


# 开发区梅花大道东侧、贝斯尔宠物北侧地块规划用地红线图

由 Autodesk 教育版产品制作

田 Autodesk 教育版产品制作

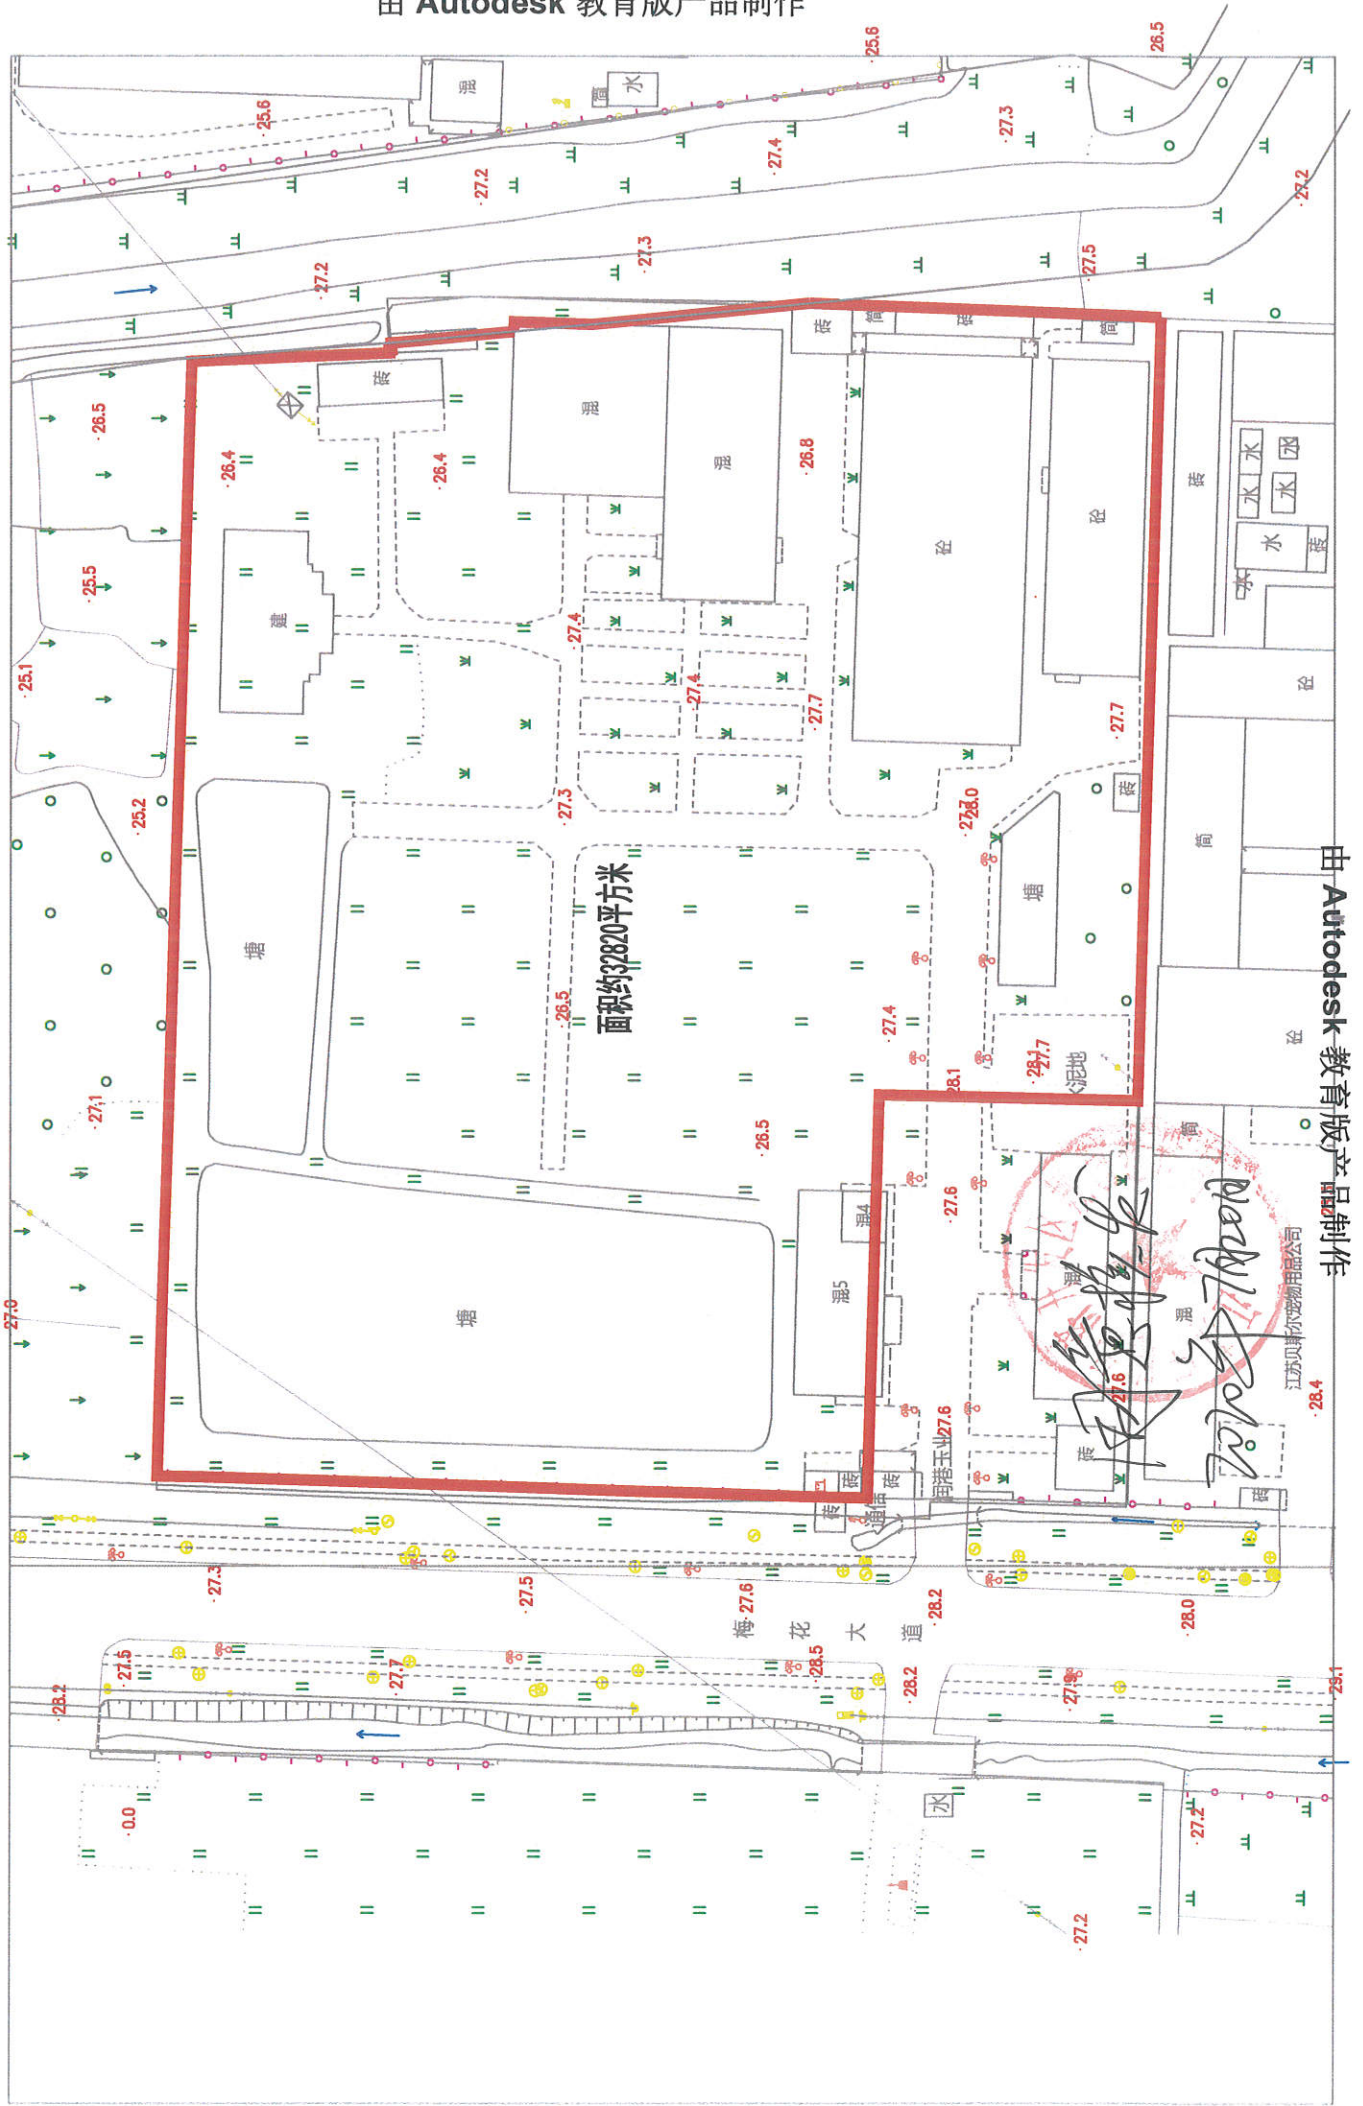

由 Autodesk 教育版产品制作

江苏贝斯尔宠物用品公司

由 Autodesk 教育版产品制作