


# 官滩镇供电所东侧地块规划用地红线图

3663.3-40366.5

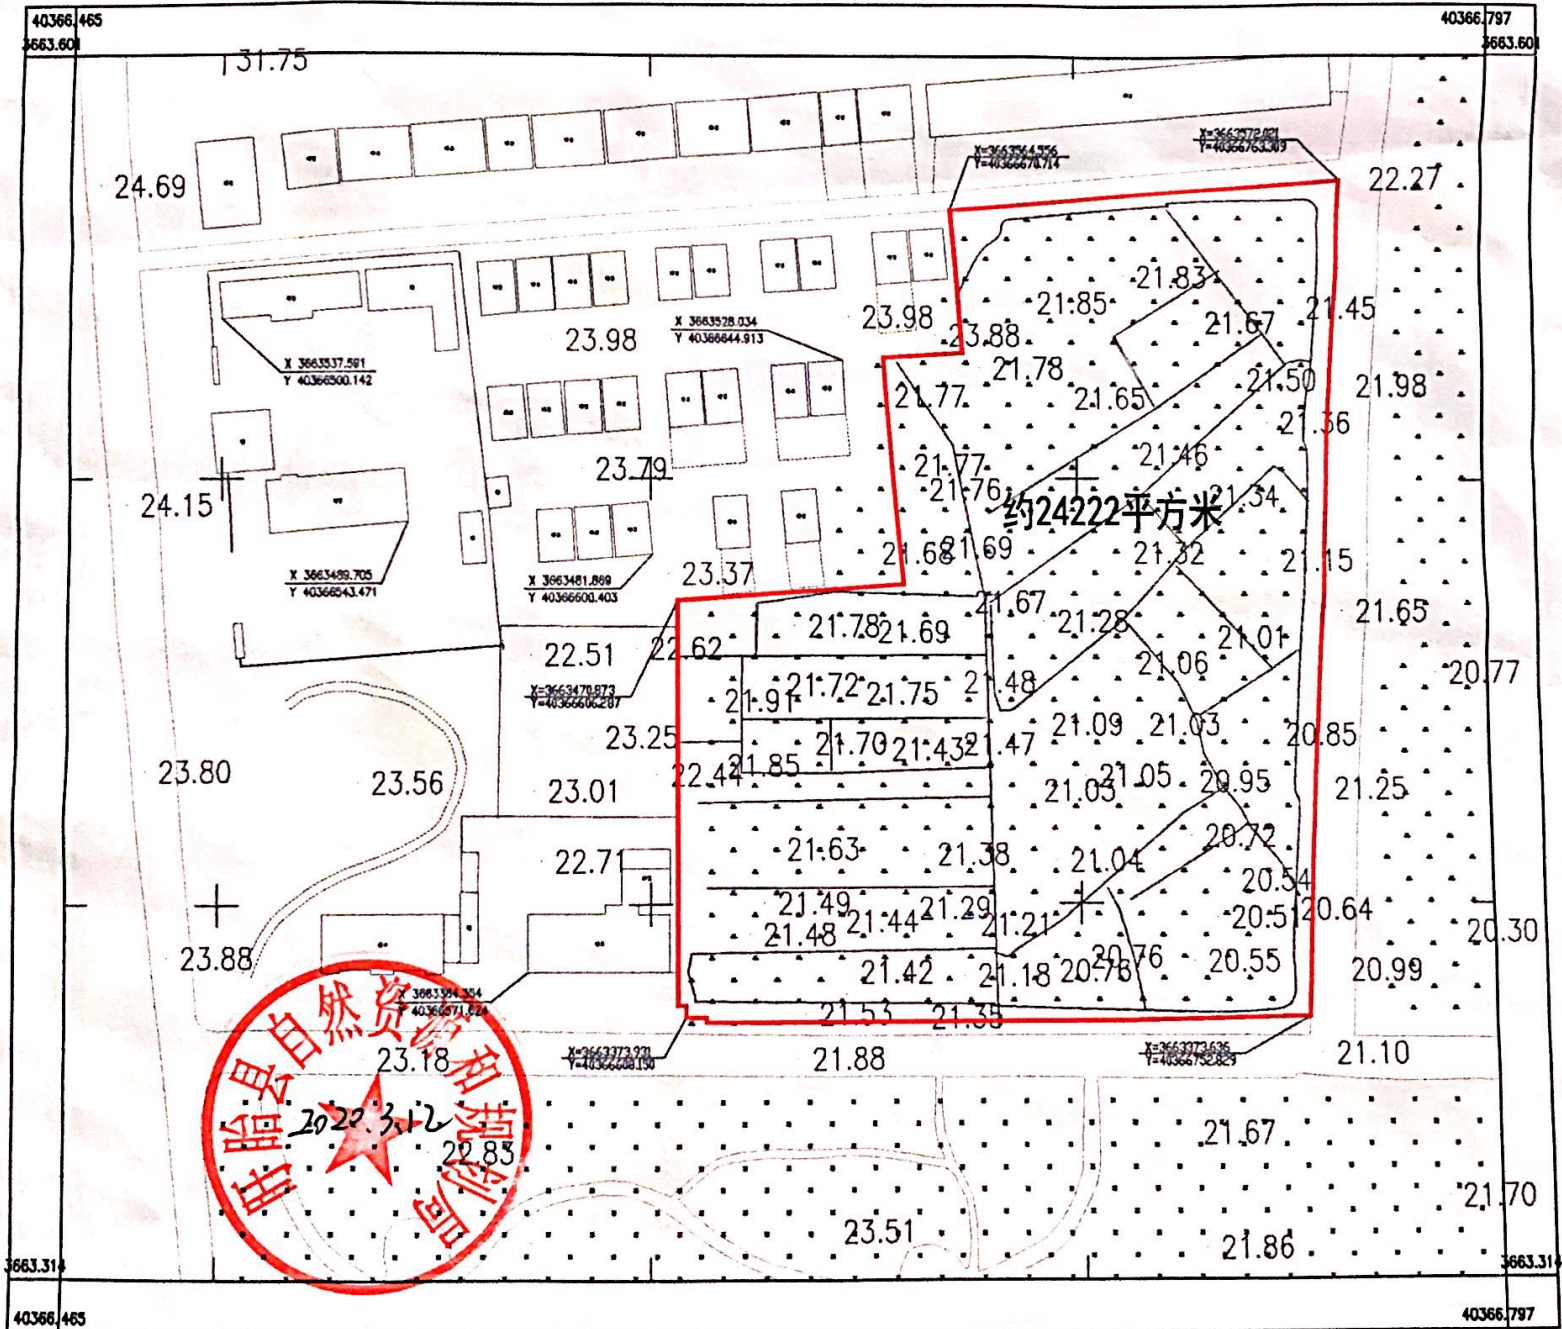

2019年1月数字化制图。  
CGCS: 2000 中央子午线120度  
1985国家高程基准。  
1996年版图式。

1:1000

测量员: 倪顺民  
绘图员: 倪顺民  
电话: 13813308087

扫描全能王 创建

