


# 古桑街道白虎村办公楼南侧地块规划用地红线图

47.71-60.97

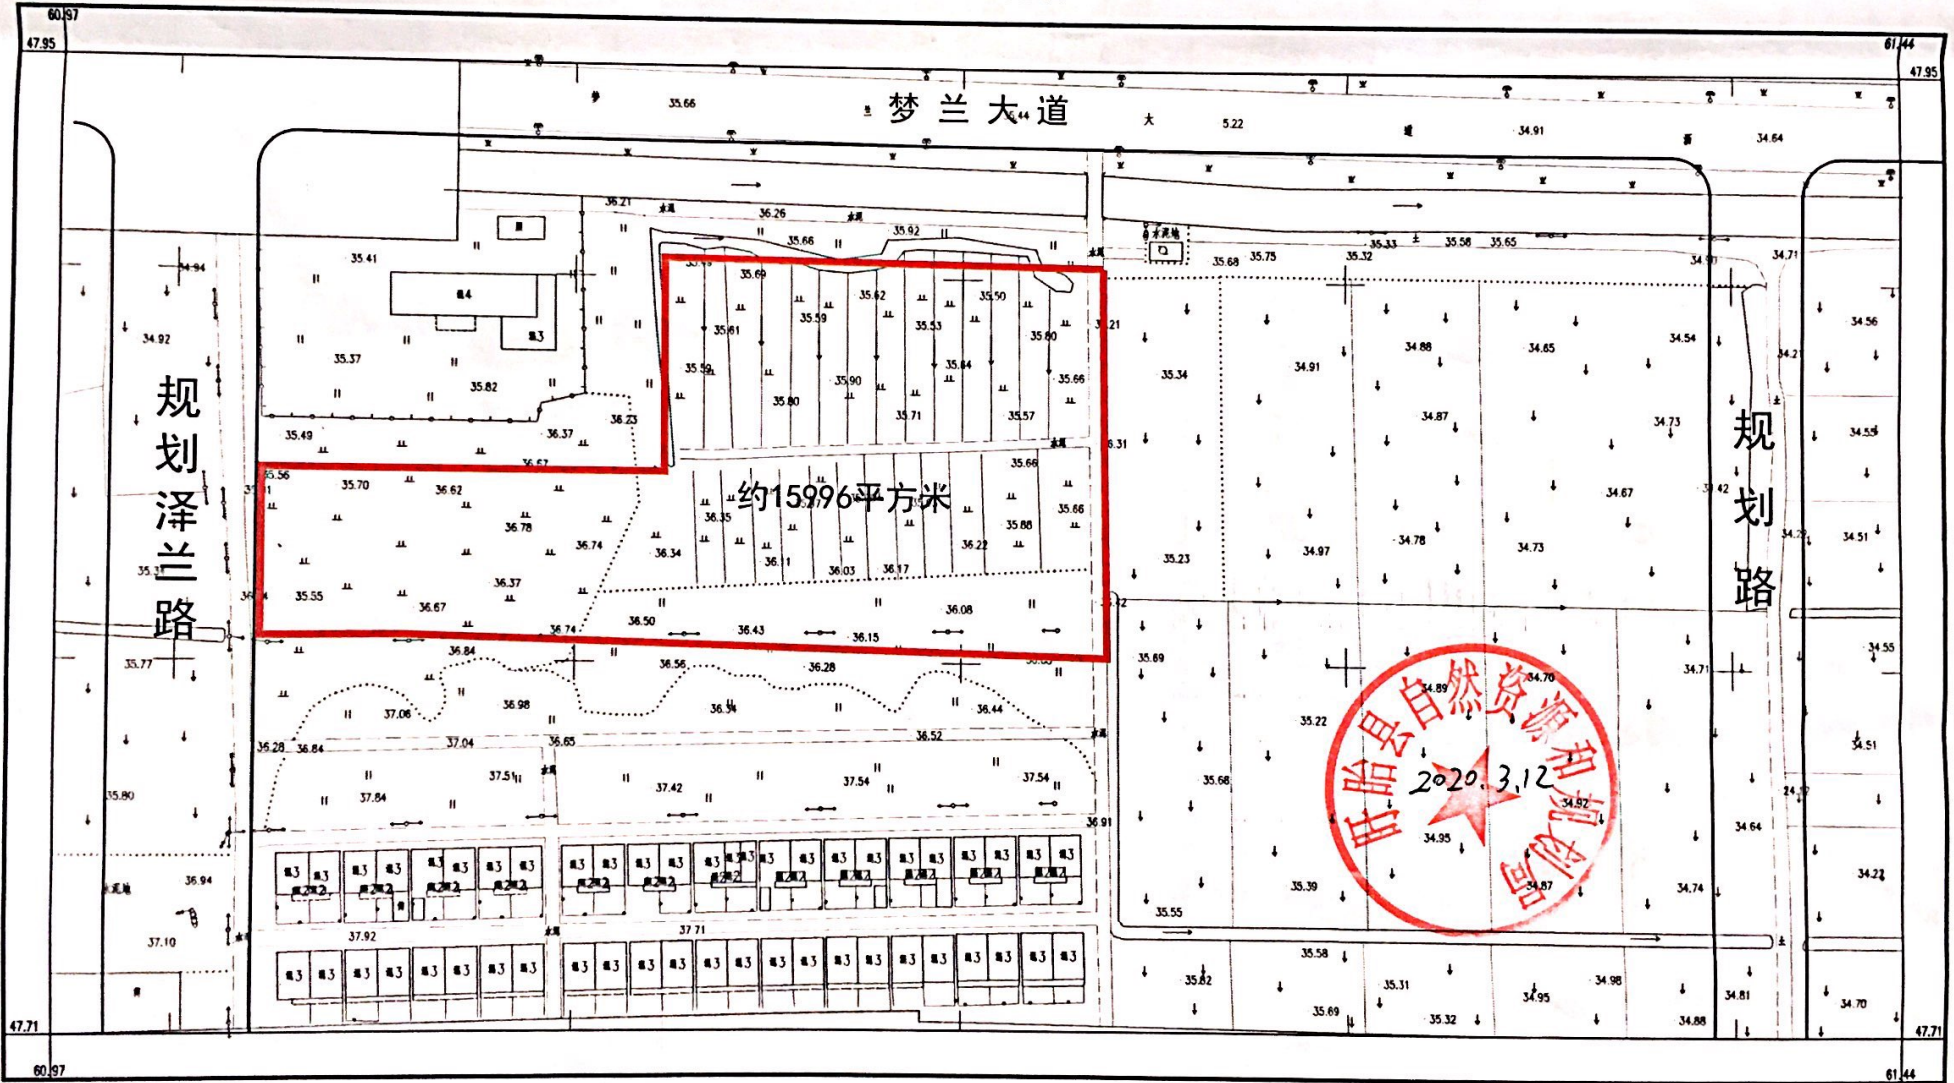

由 Autodesk 教育版产品制作  
中子星地理信息有限公司

由 Autodesk 教育版产品制作

扫描全能王 创建



国家2000坐标系, 中央子午线120°  
1985国家高程基准。  
2007版图式。  
2019年11月数字化制图。

1:1000

附注:

