


# 新港西路与纬五路交叉口东南侧地块一用地红线图

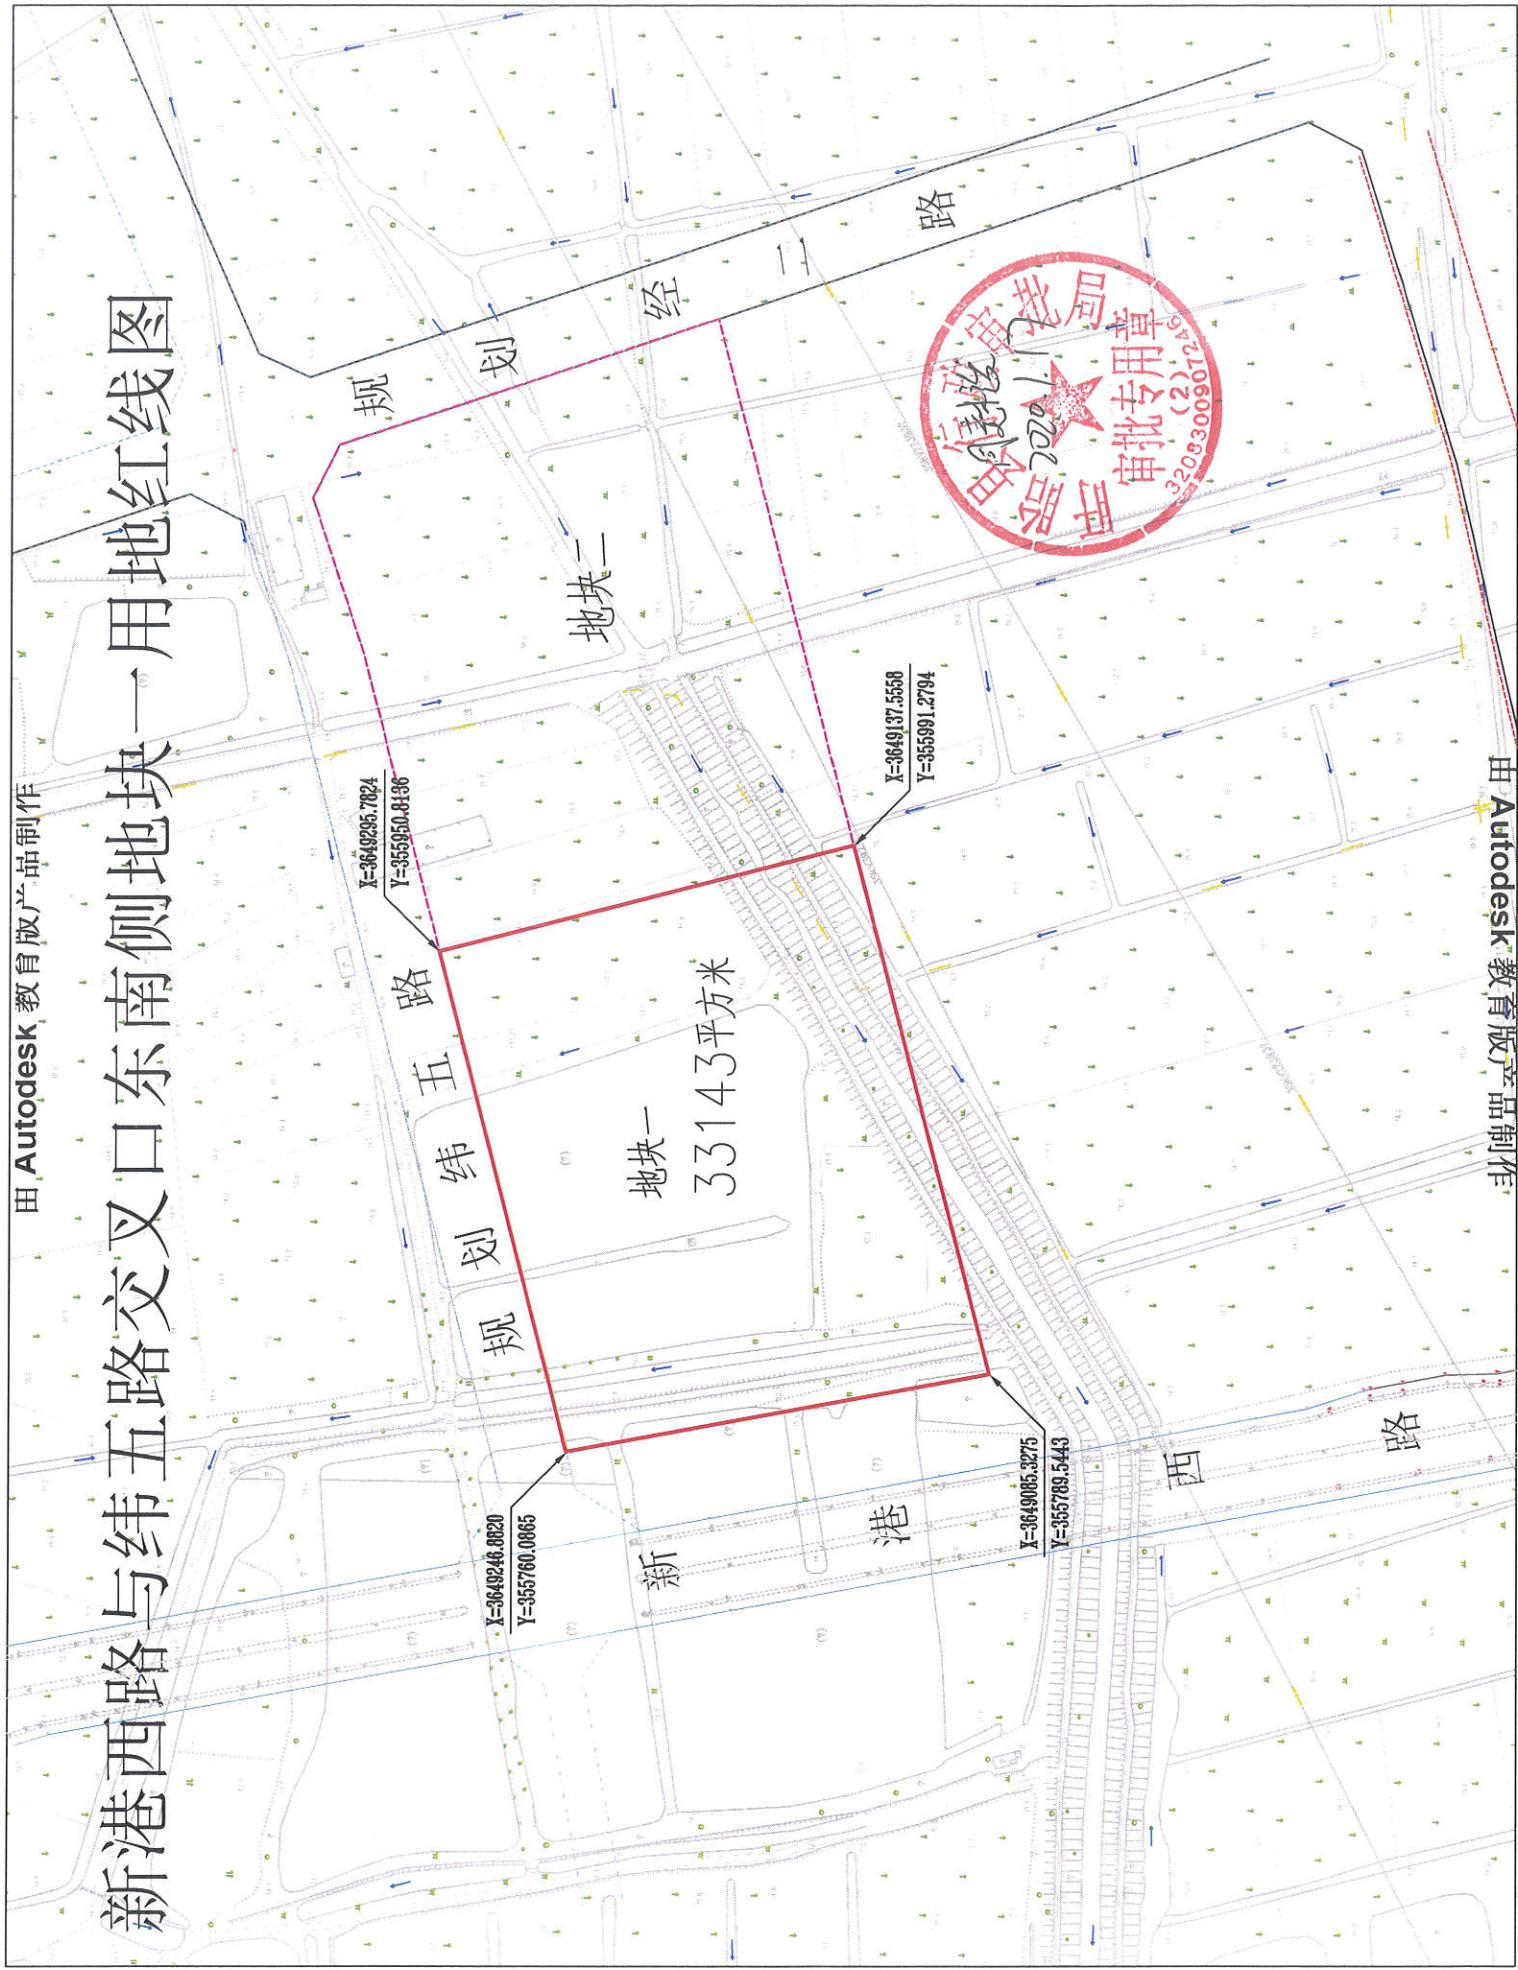

由 Autodesk 教育版产品制作

由 Autodesk 教育版产品制作