


河桥镇原洪山窑厂地块二规划用地红线图

3642.2-340.3

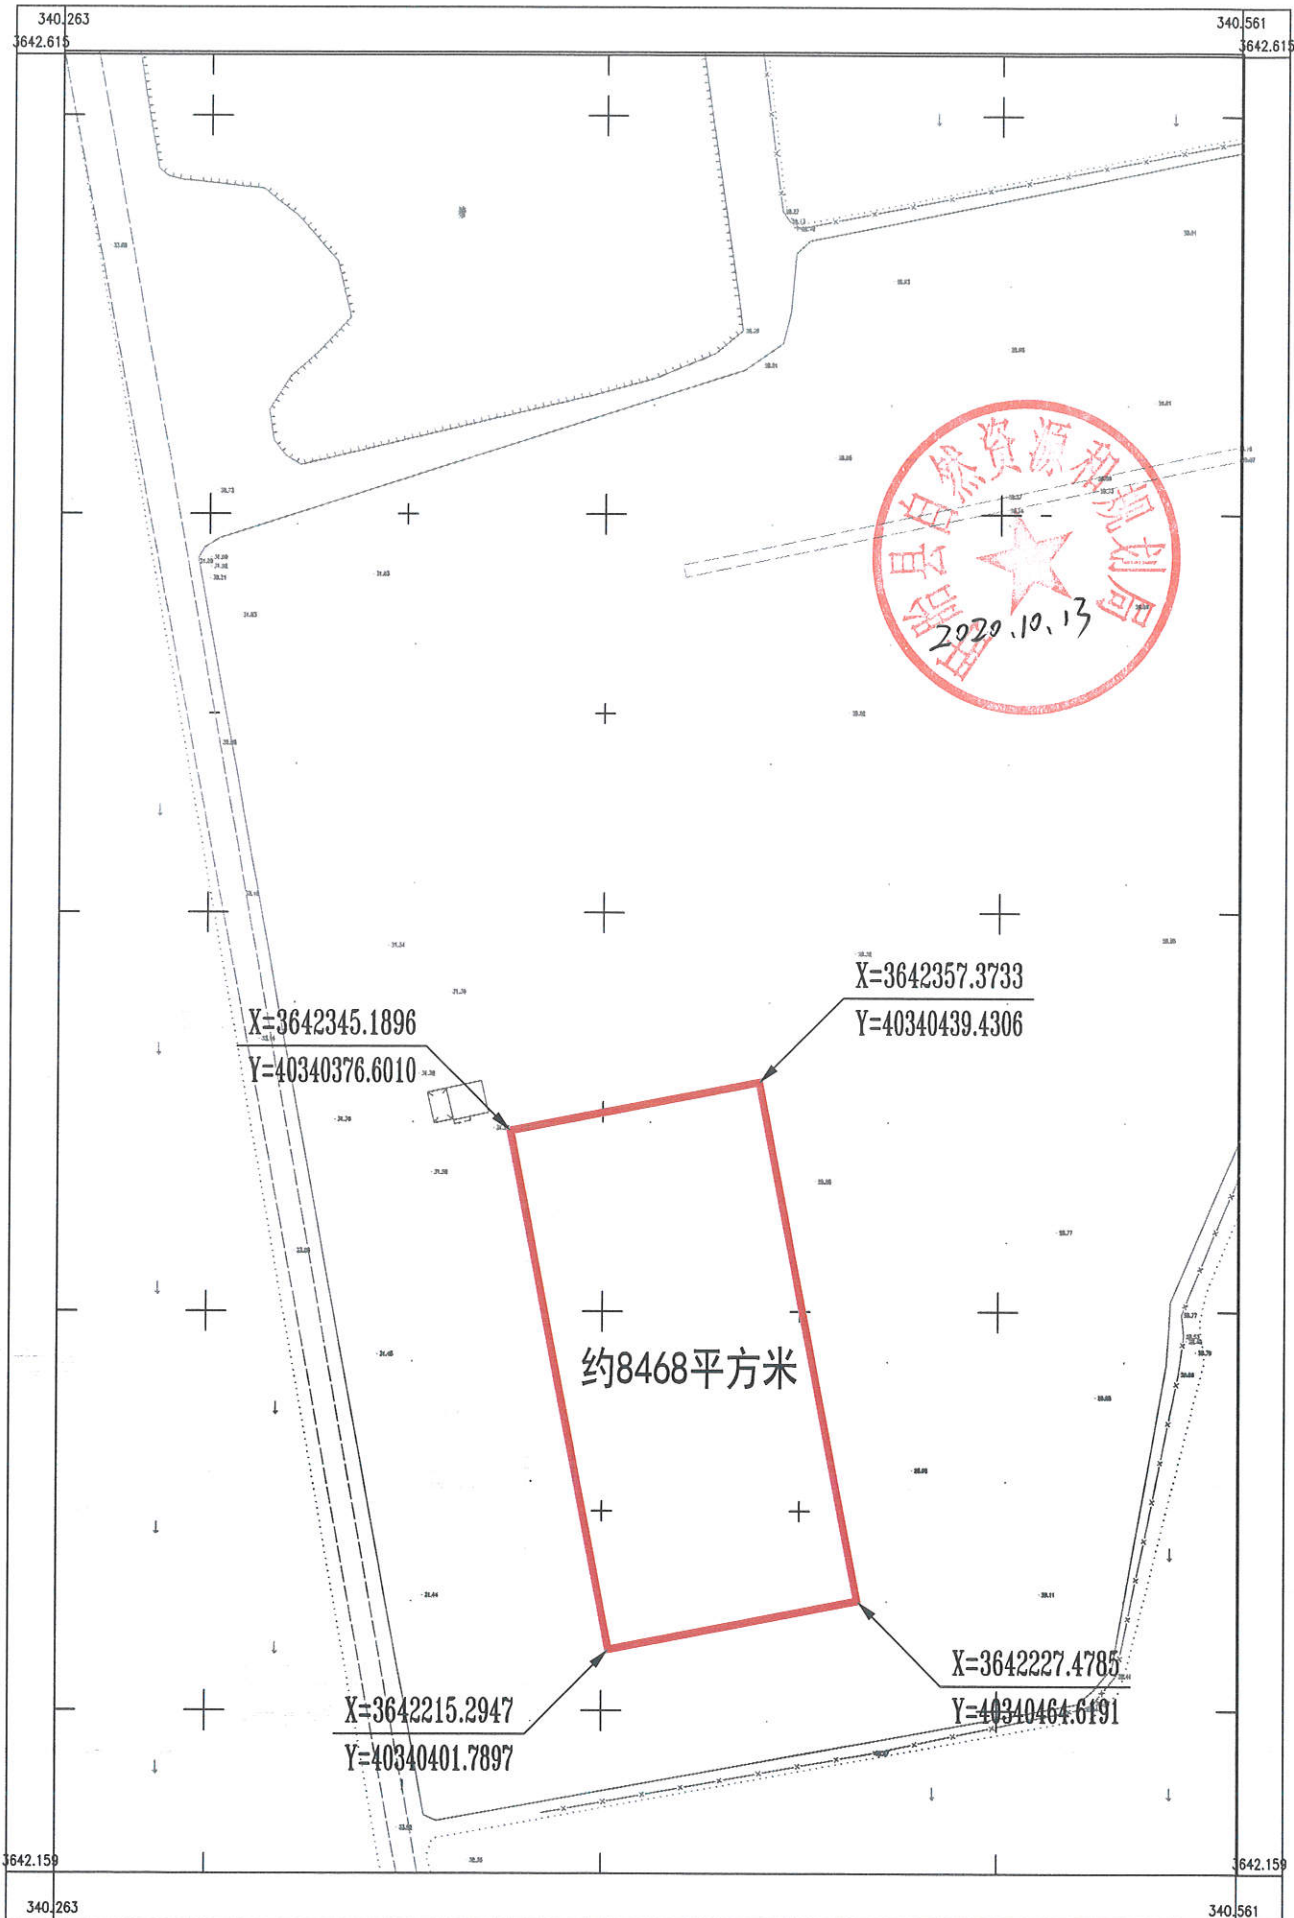

盱眙方圆工程测绘有限公司

2019年12月数字化制图。
2000坐标系，中央子午线120度
1985国家高程基准，等高距为1米。
2009年版图式。 电话：13951264050

1:1000

测量员：
绘图员：
检查员：