


河桥镇石港村大郢组331省道西侧地块一规划用地红线图

3637.7-339.5

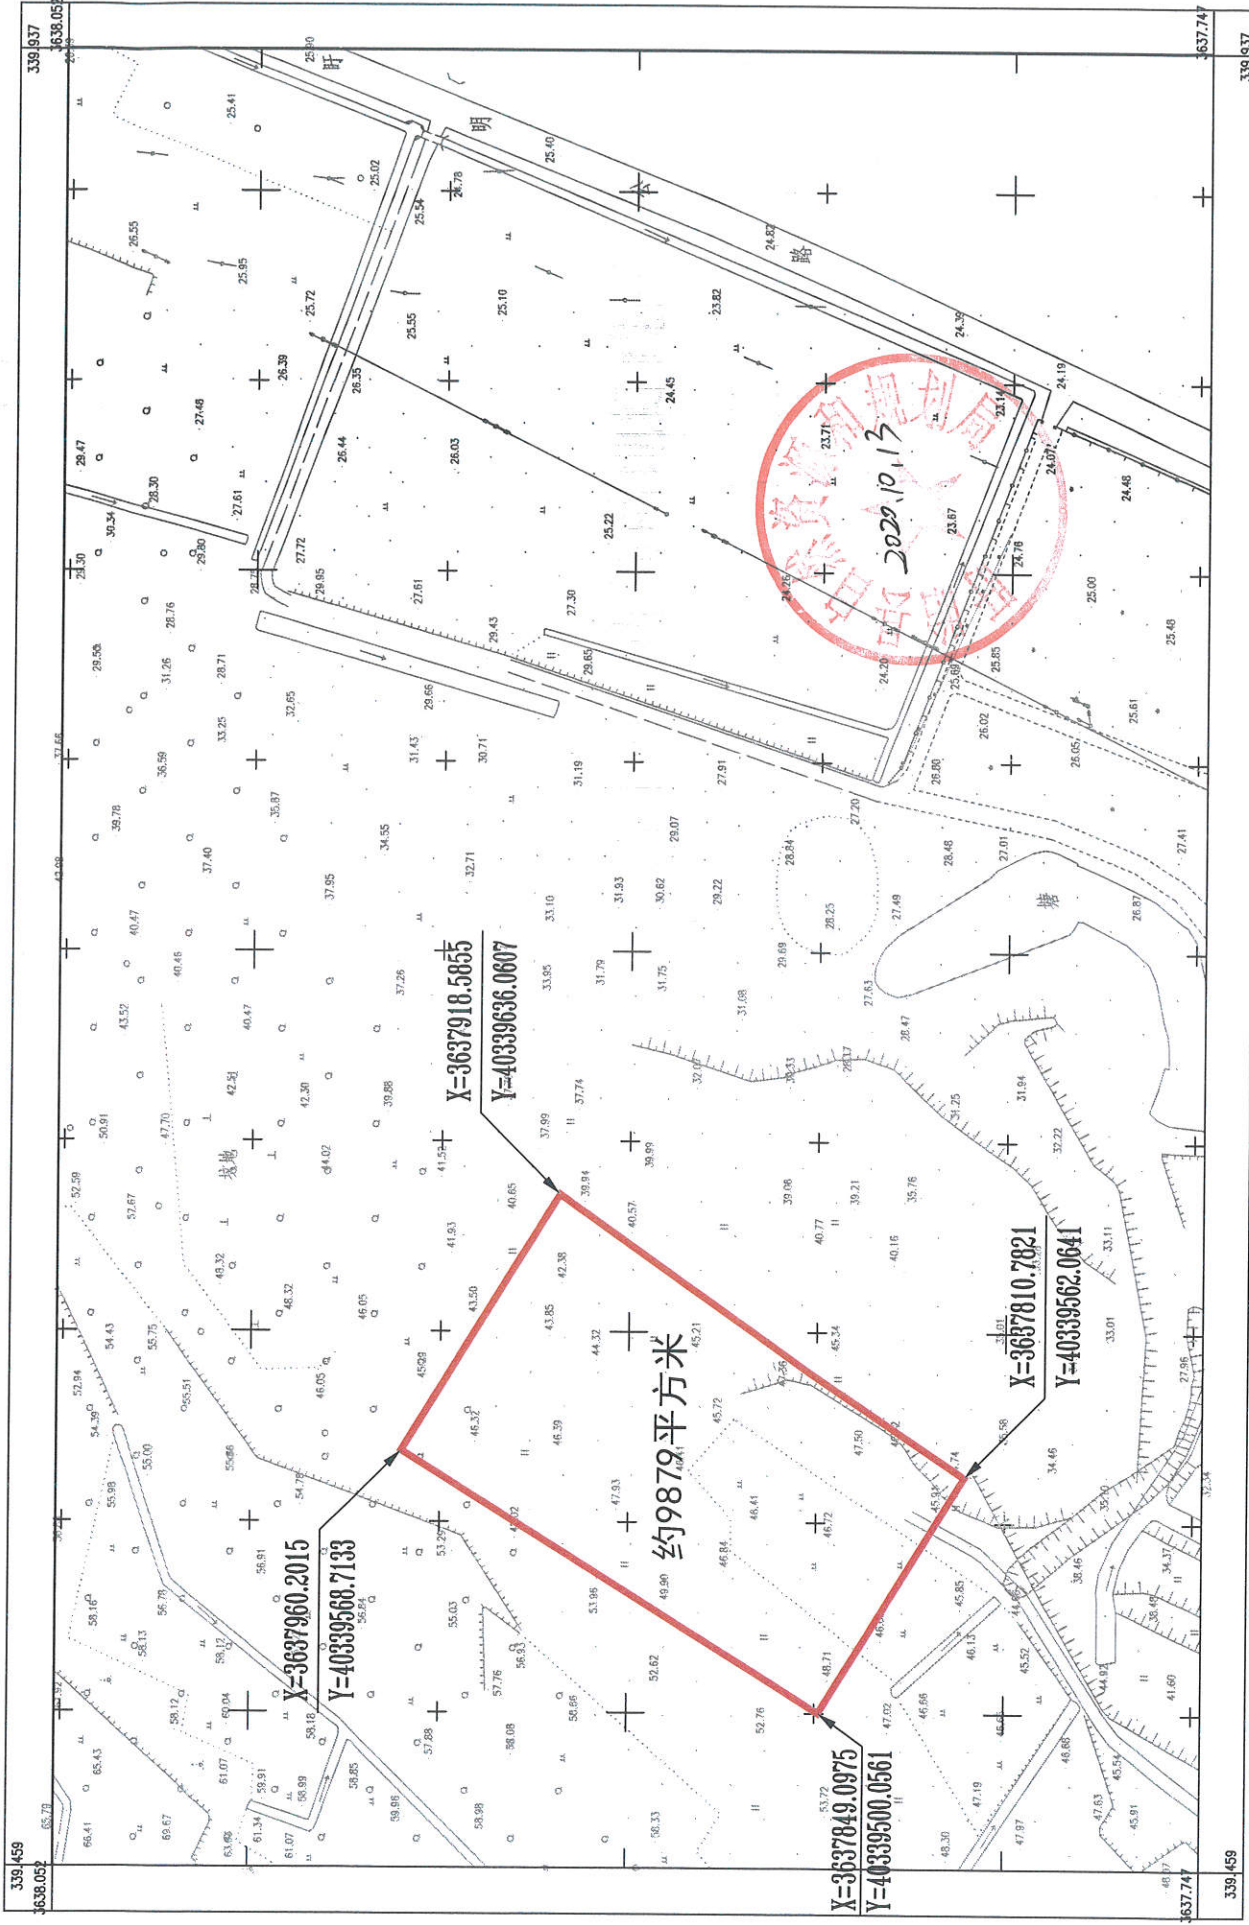

测量员:
绘图员:
检查员:

1:1000

2019年7月数字化制图。
2000坐标系，中央子午线120度。
1985国家高程基准，等高距为1米。
2009年版图式。电话：13951264050