


王店杜山村城乡挂钩地块二规划用地红线图

33.5-65.8

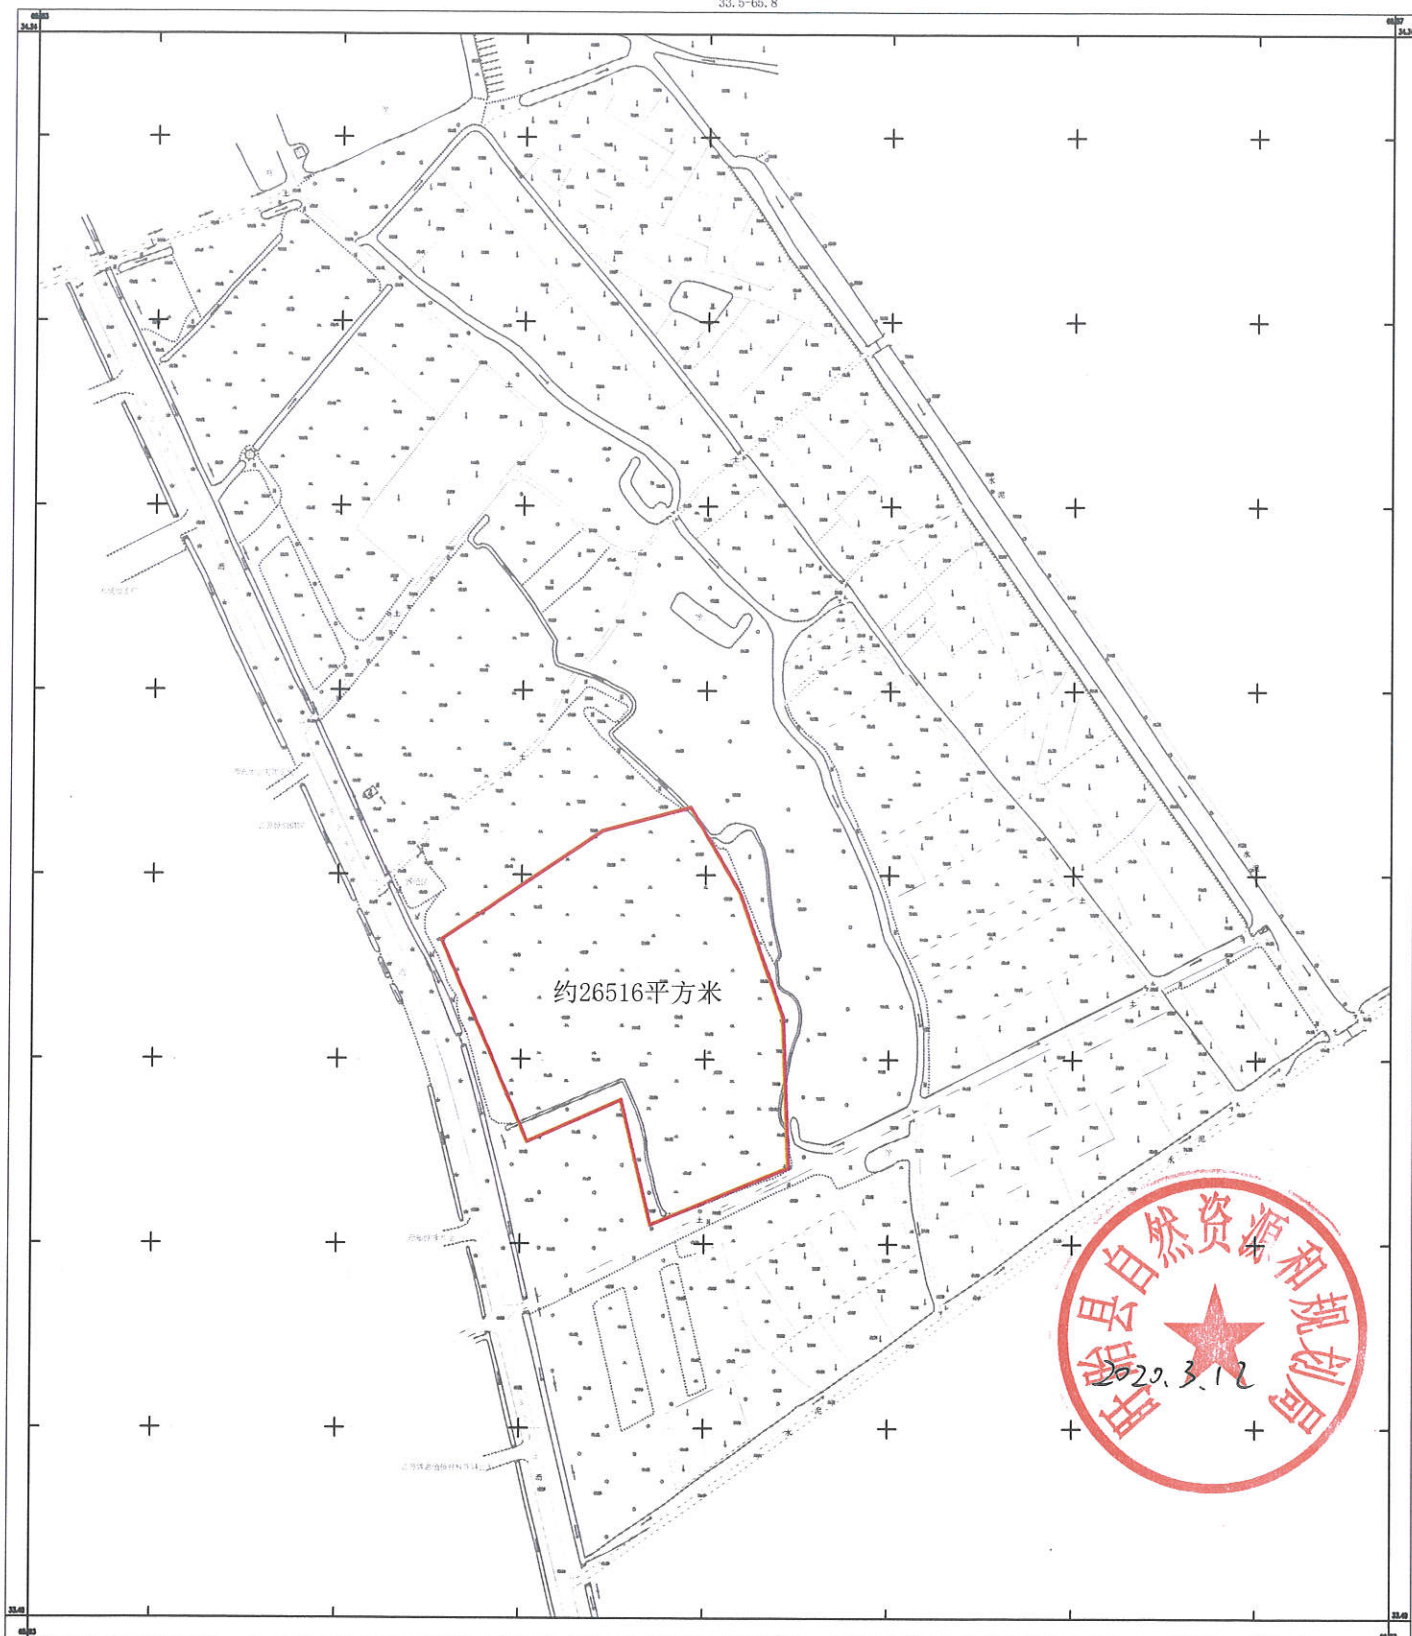

2018年7月最新数字化制图
国家2000坐标系, 中央子午线120°
1985国家高程基准, 等高距为1米,
500米图元。

1:1000

制图人:
绘图人:
检查人: