


盱城街道中心小学北侧地块用地红线图

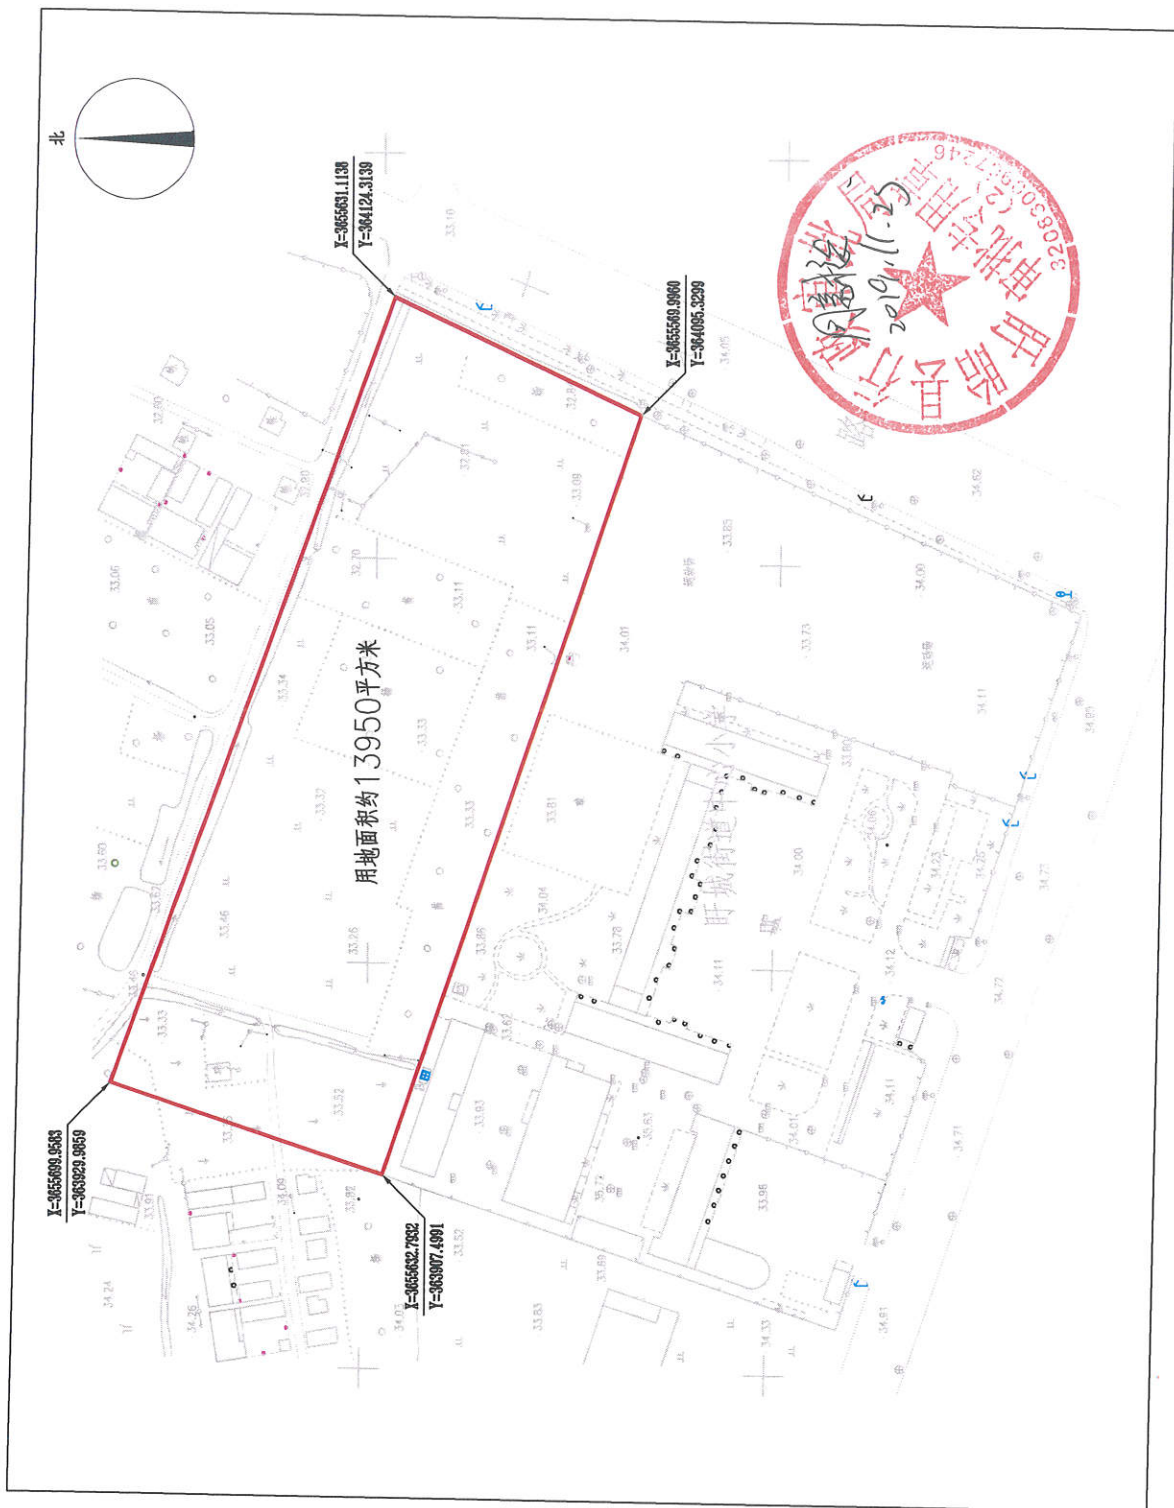

1:1000

1985国家高程基准，不含等高线
 GB/T 20257.1-2007国家基本比例尺地图图式 第1部分：
 1:500 1:1000 1:2000地形图图式
 江苏国地测绘工程有限责任公司于2019年10月编制