


盱城街道工业集中区伊恋绣花北侧地块规划用地红线图

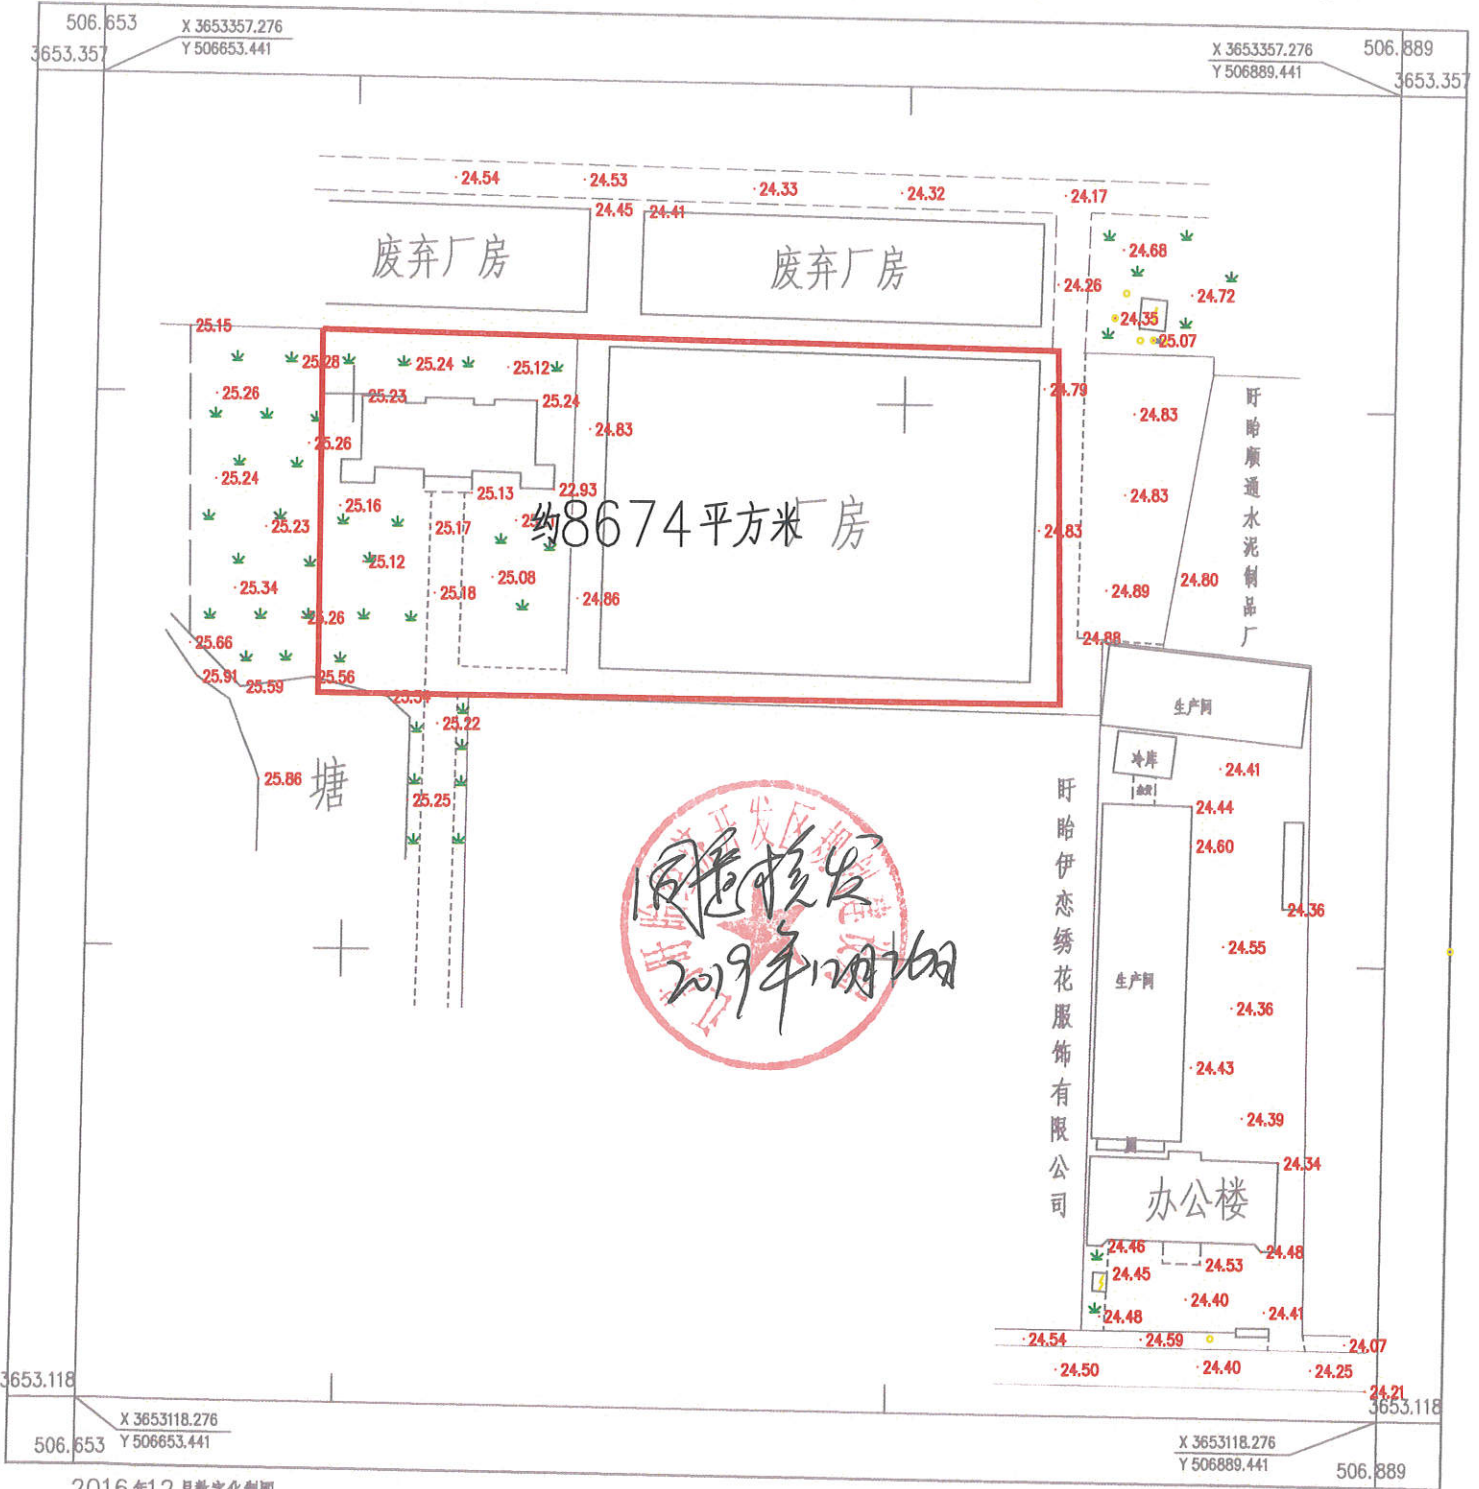

单位名称

2016年12月数字化制图