


盱城街道工业集中区恒山路与冬青路交叉口东南角地块用地红线图

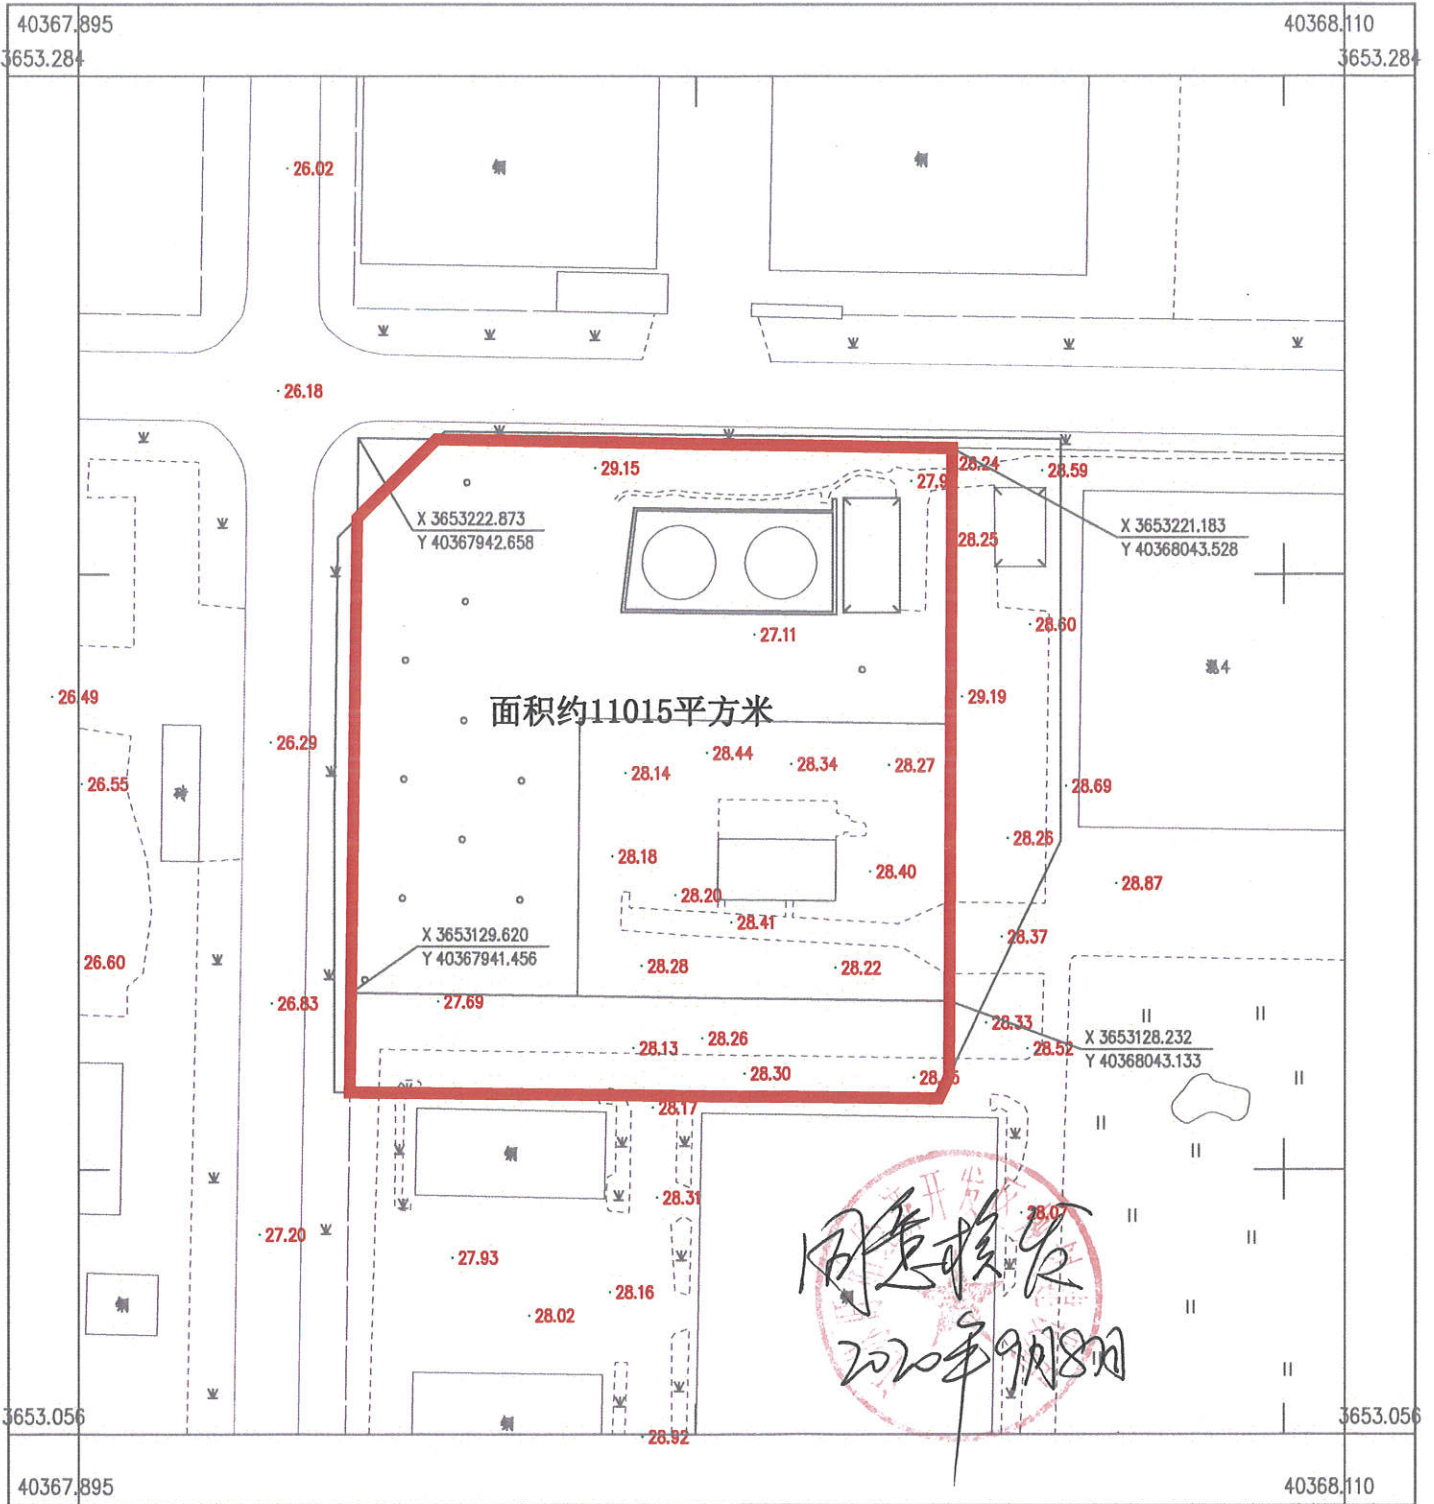

金湖县经纬建设测绘有限公司