


穆店镇桃园村陈庄组老盱马路北侧二号地块规划用地红线图

55.77-61.14

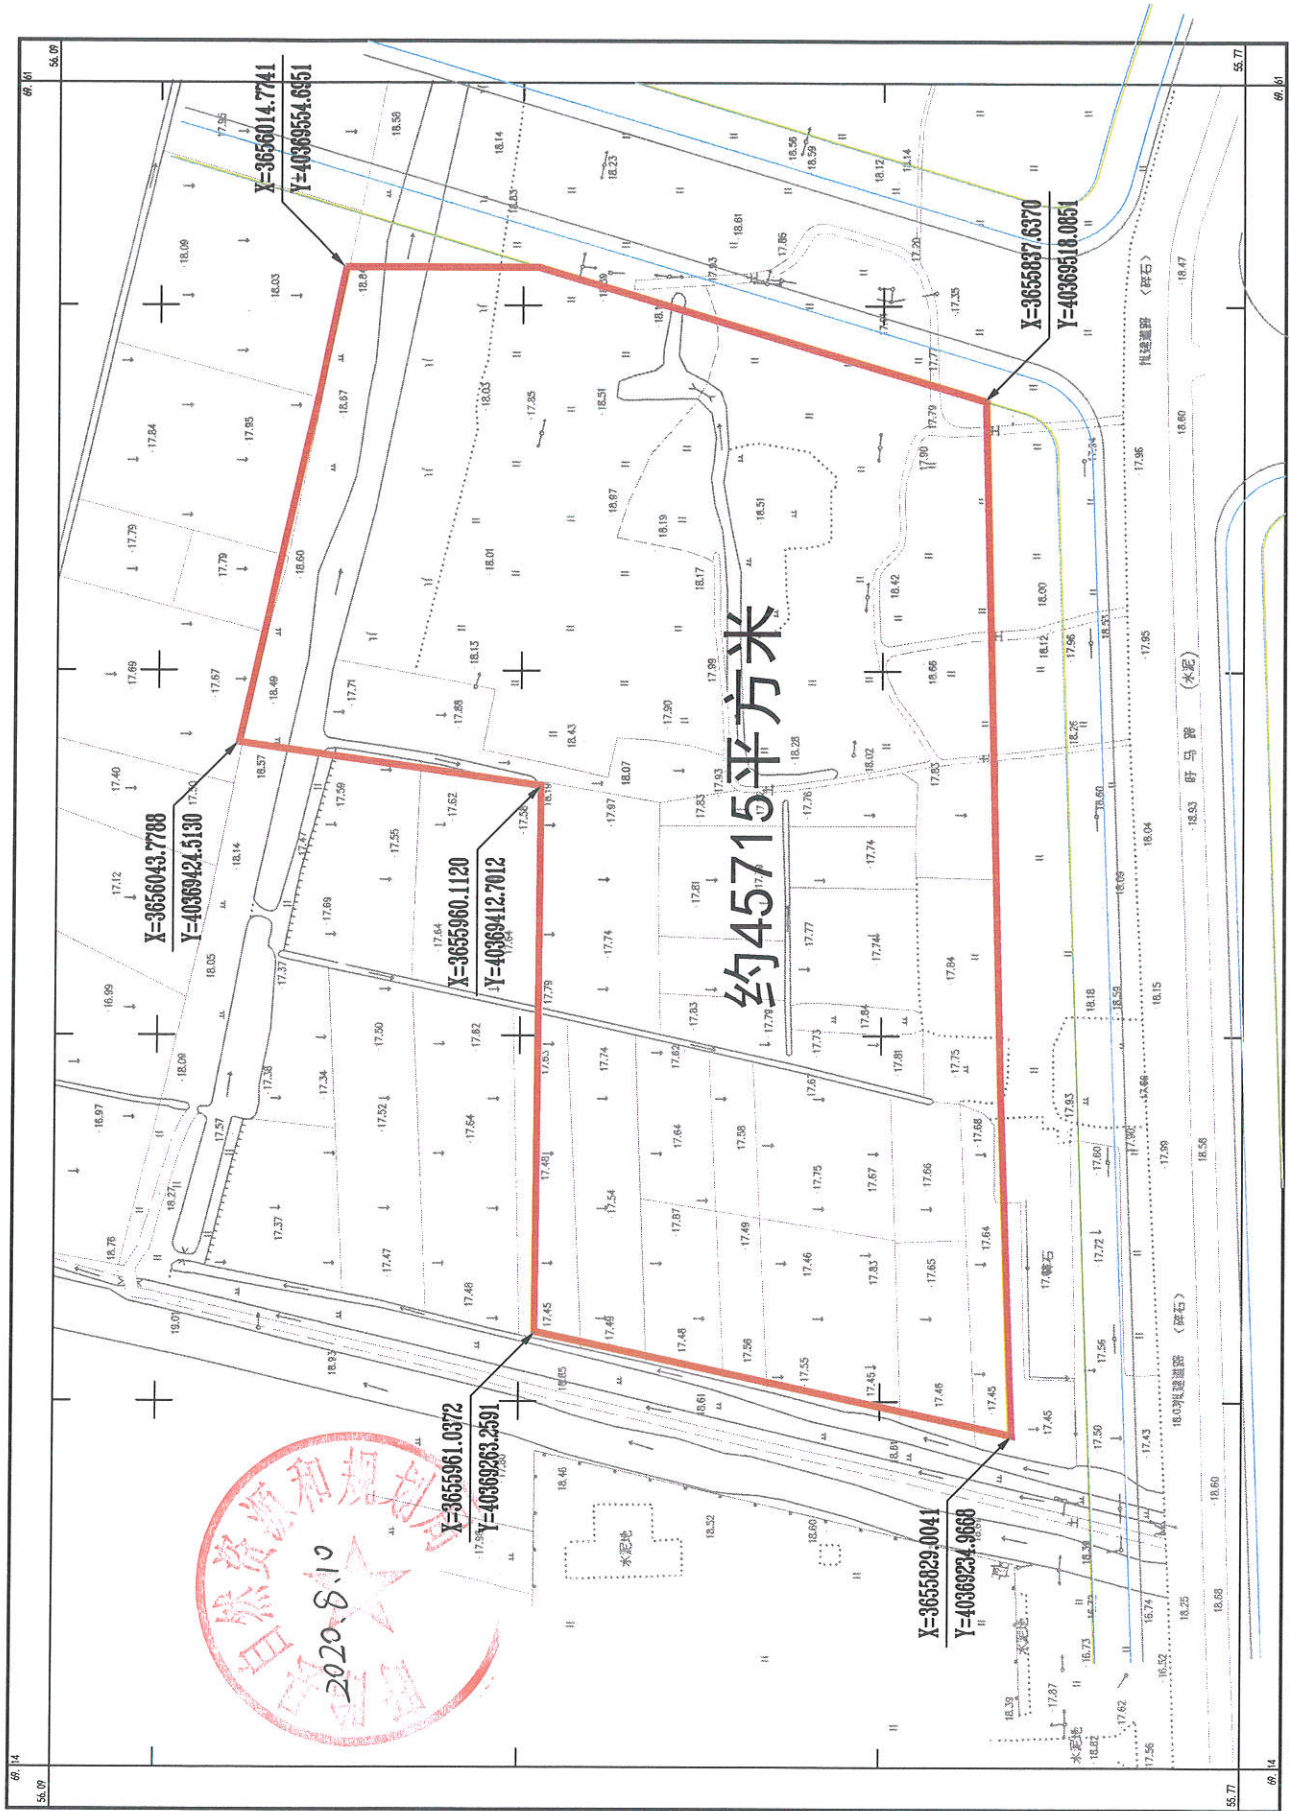

附注:

1:1000

国家2000坐标系, 中央子午线120°。
1985国家高程基准, 等高距1米。
2007版图式。
2020年06月数字化制图。