
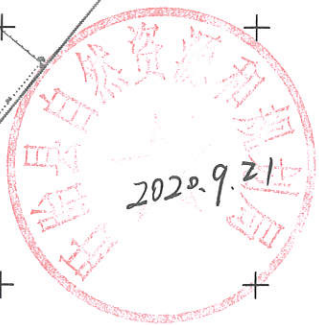


# 管仲镇加气站西侧地块规划用地红线图

3664.590-349.810

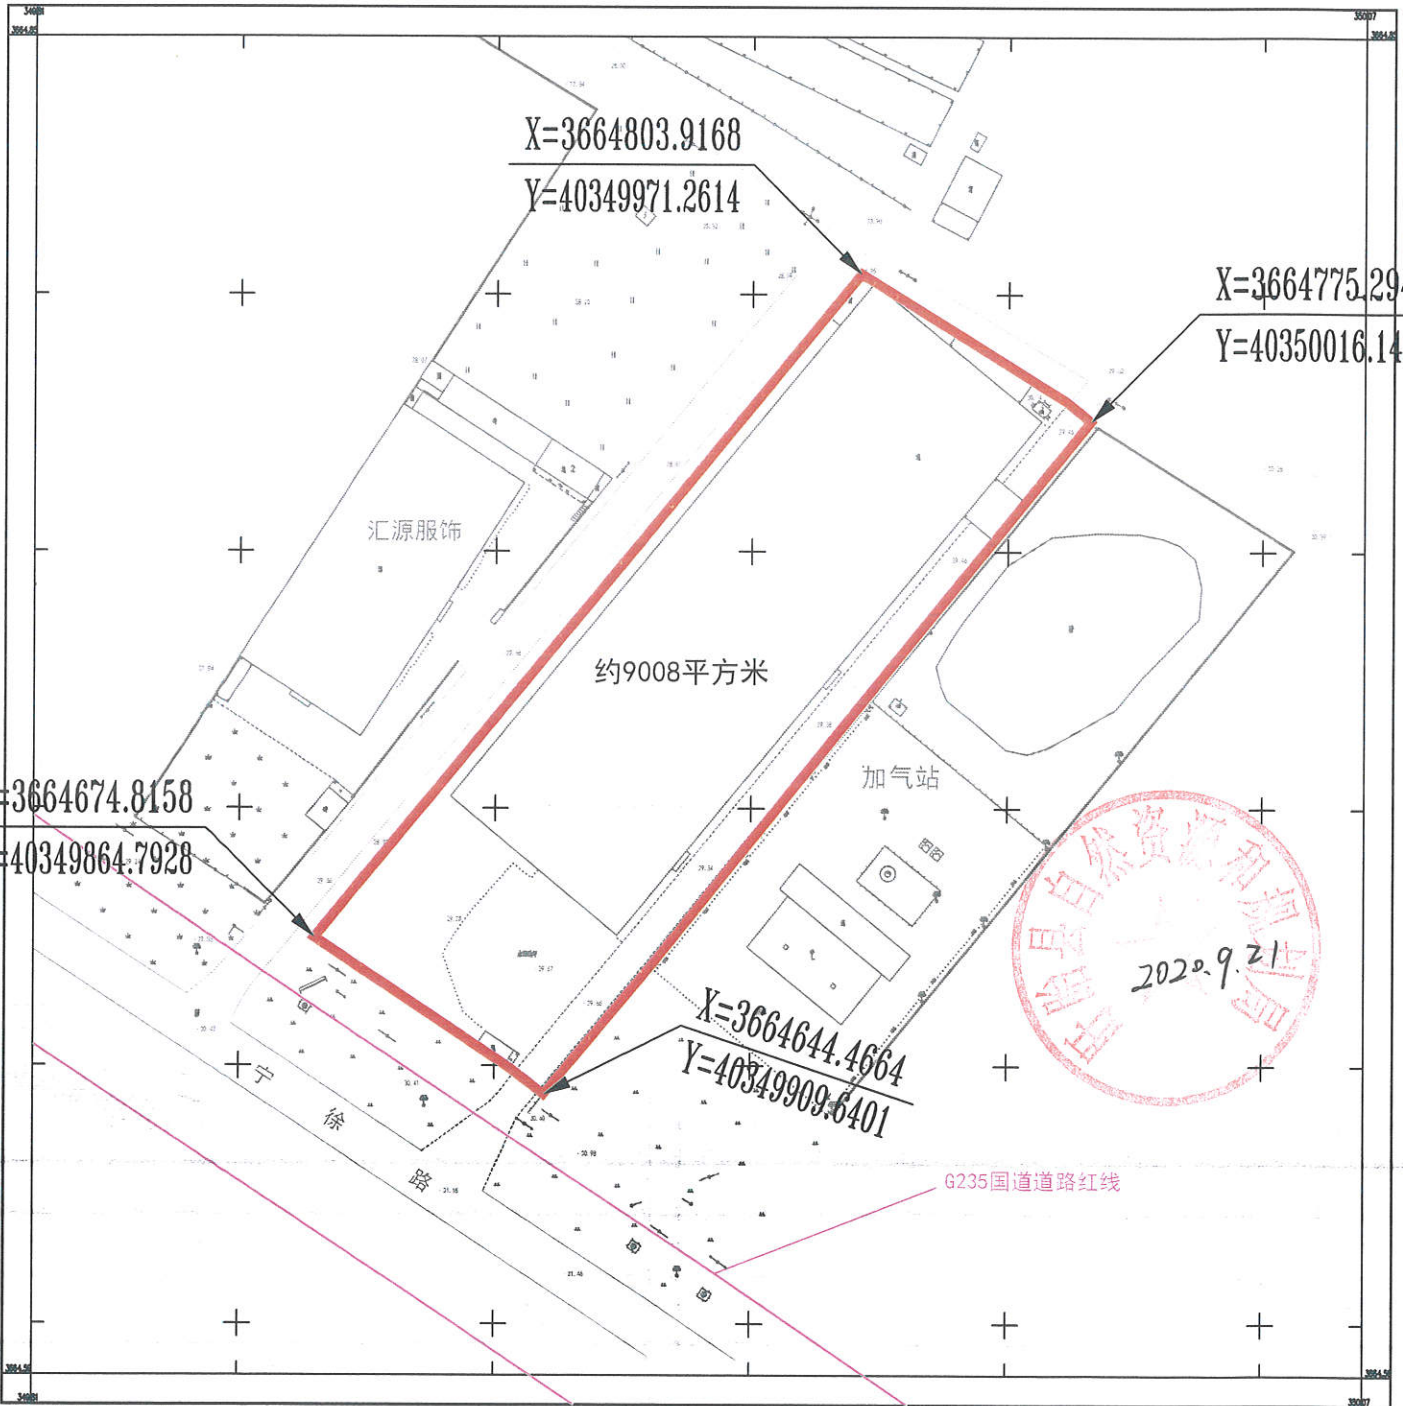

盱眙经纬数码测绘有限公司

2000国家坐标系, 中央子午线120度  
1985国家高程基准  
2007年规范式  
2020年8月测制

1:500

附注: