


项目编号：淮自然资条字[2020]第14-32号



储备项目：公园路北侧、康庄路西侧地块
用地性质：商住混合用地
用地面积：可出让地块总面积约32182平方米。

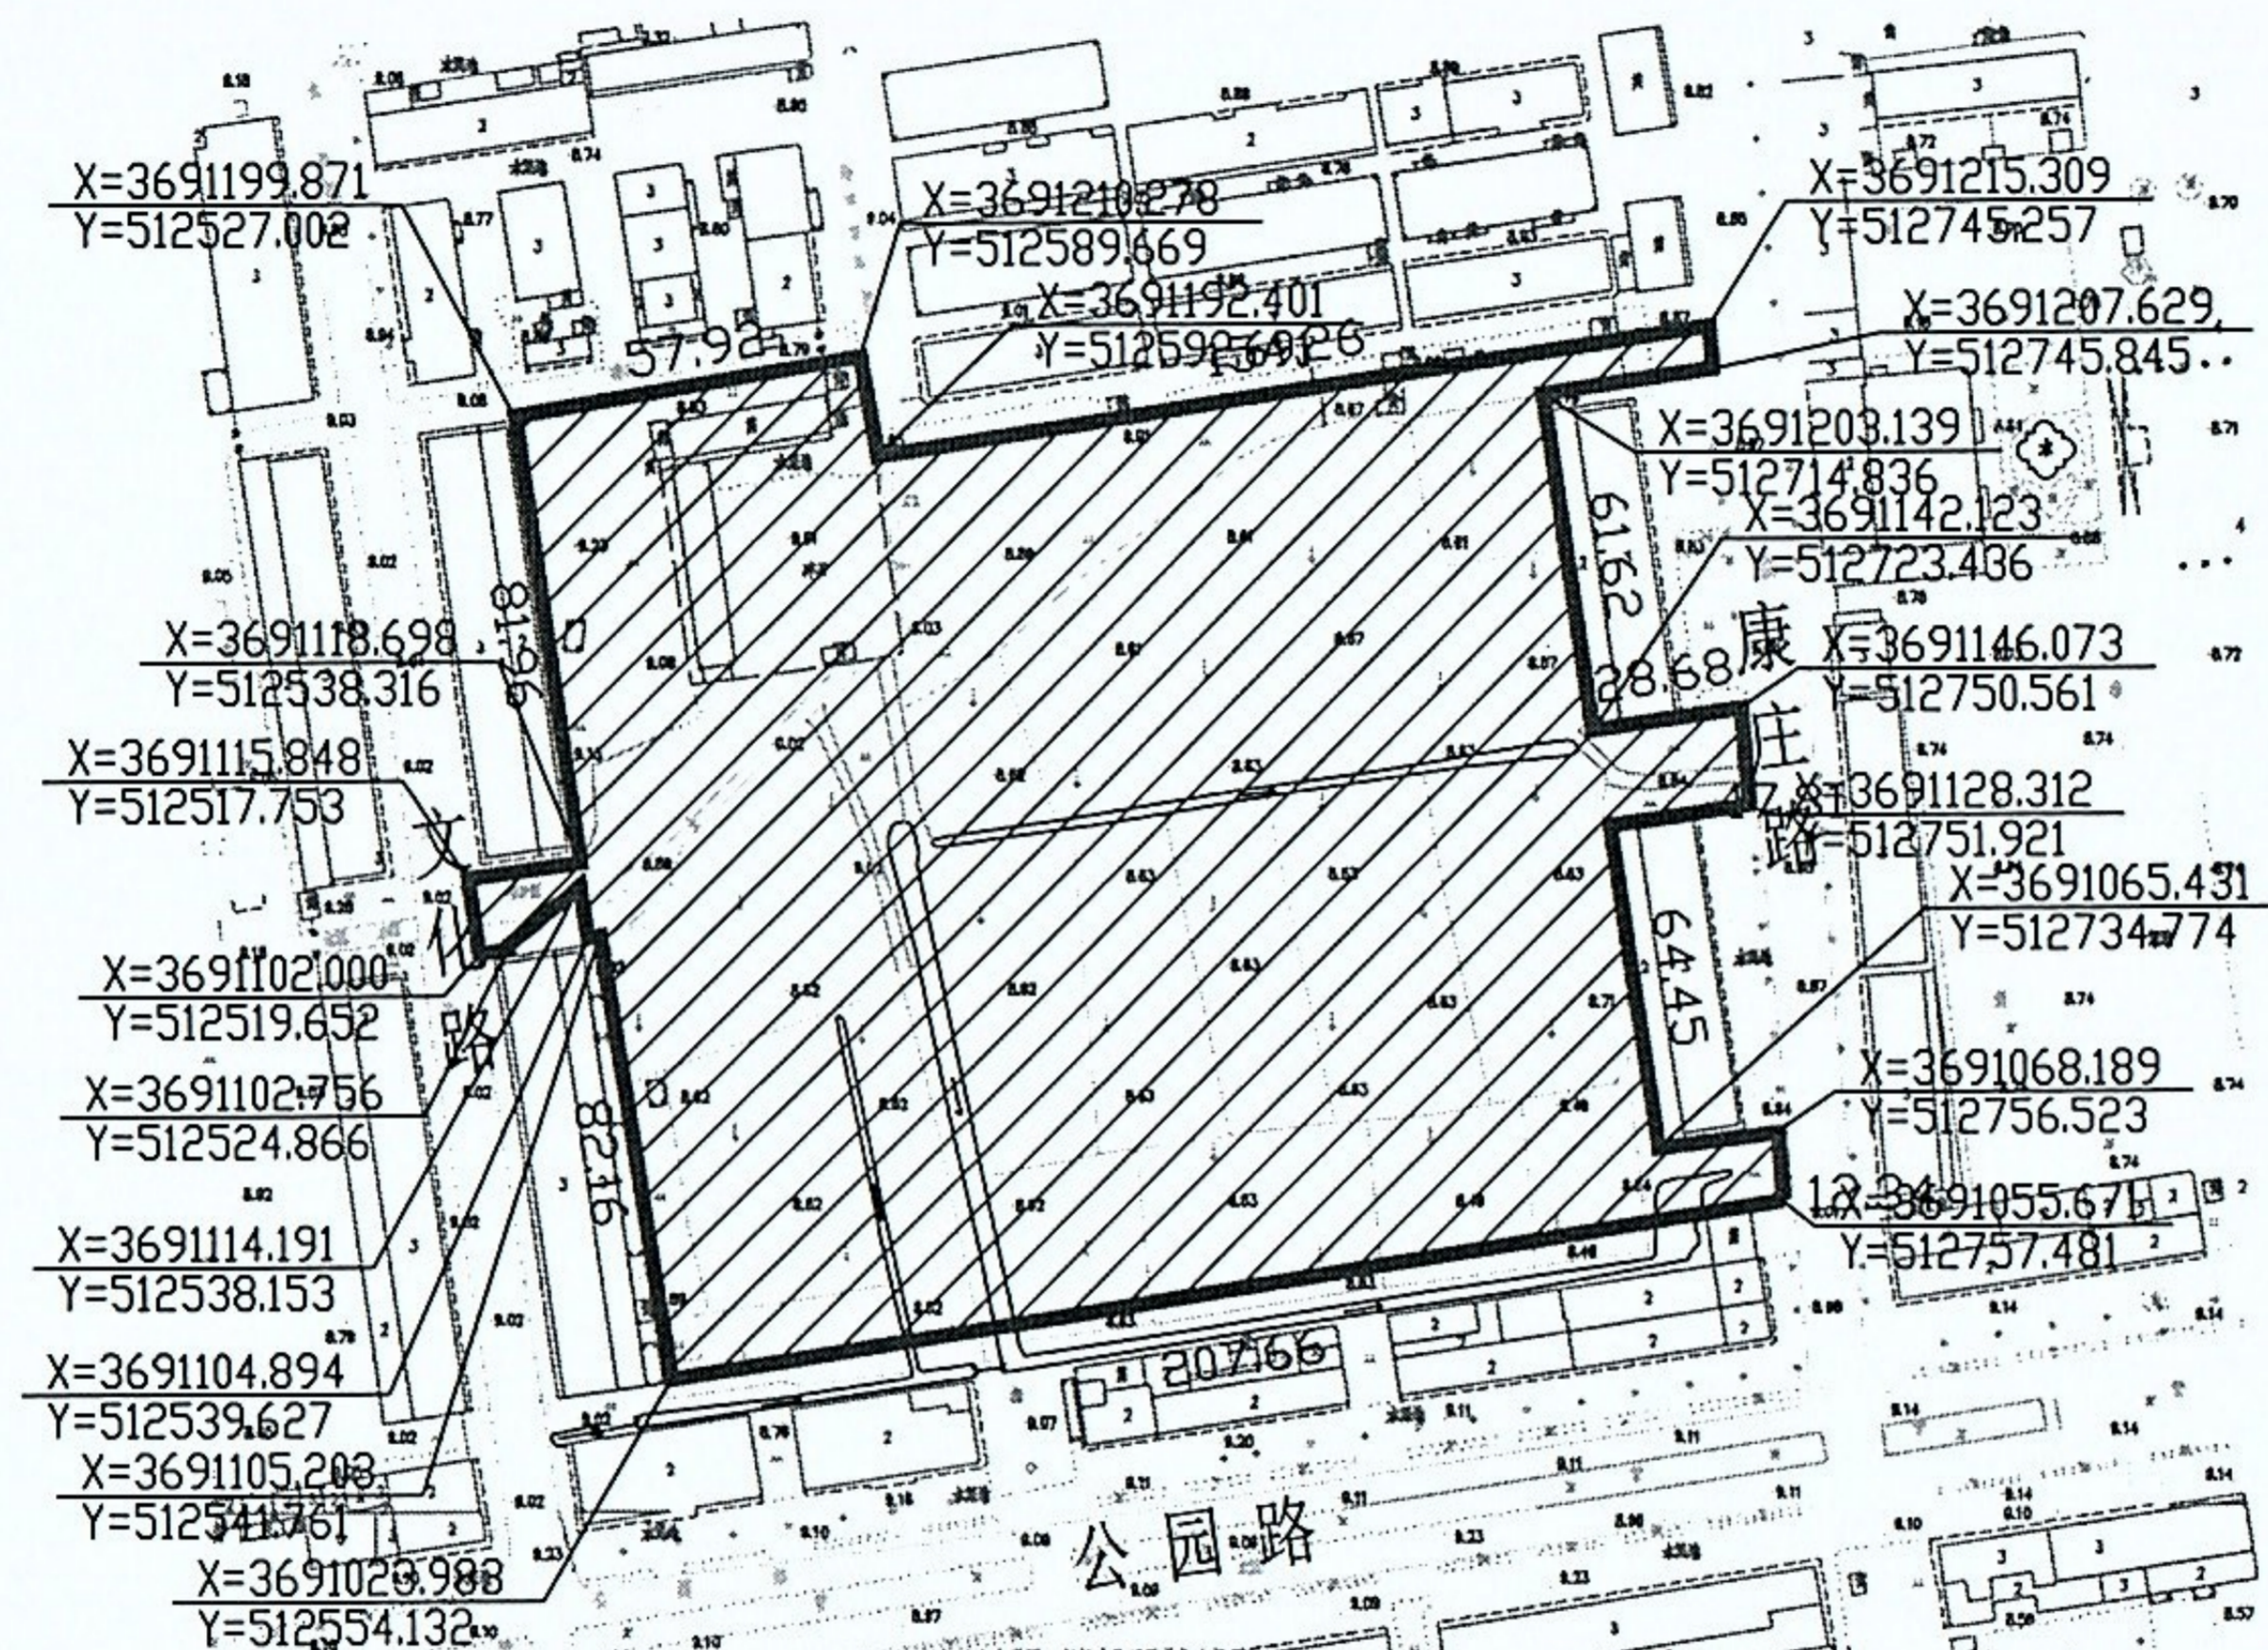