


项目编号：淮自然资源字[2020]第5-33-2号

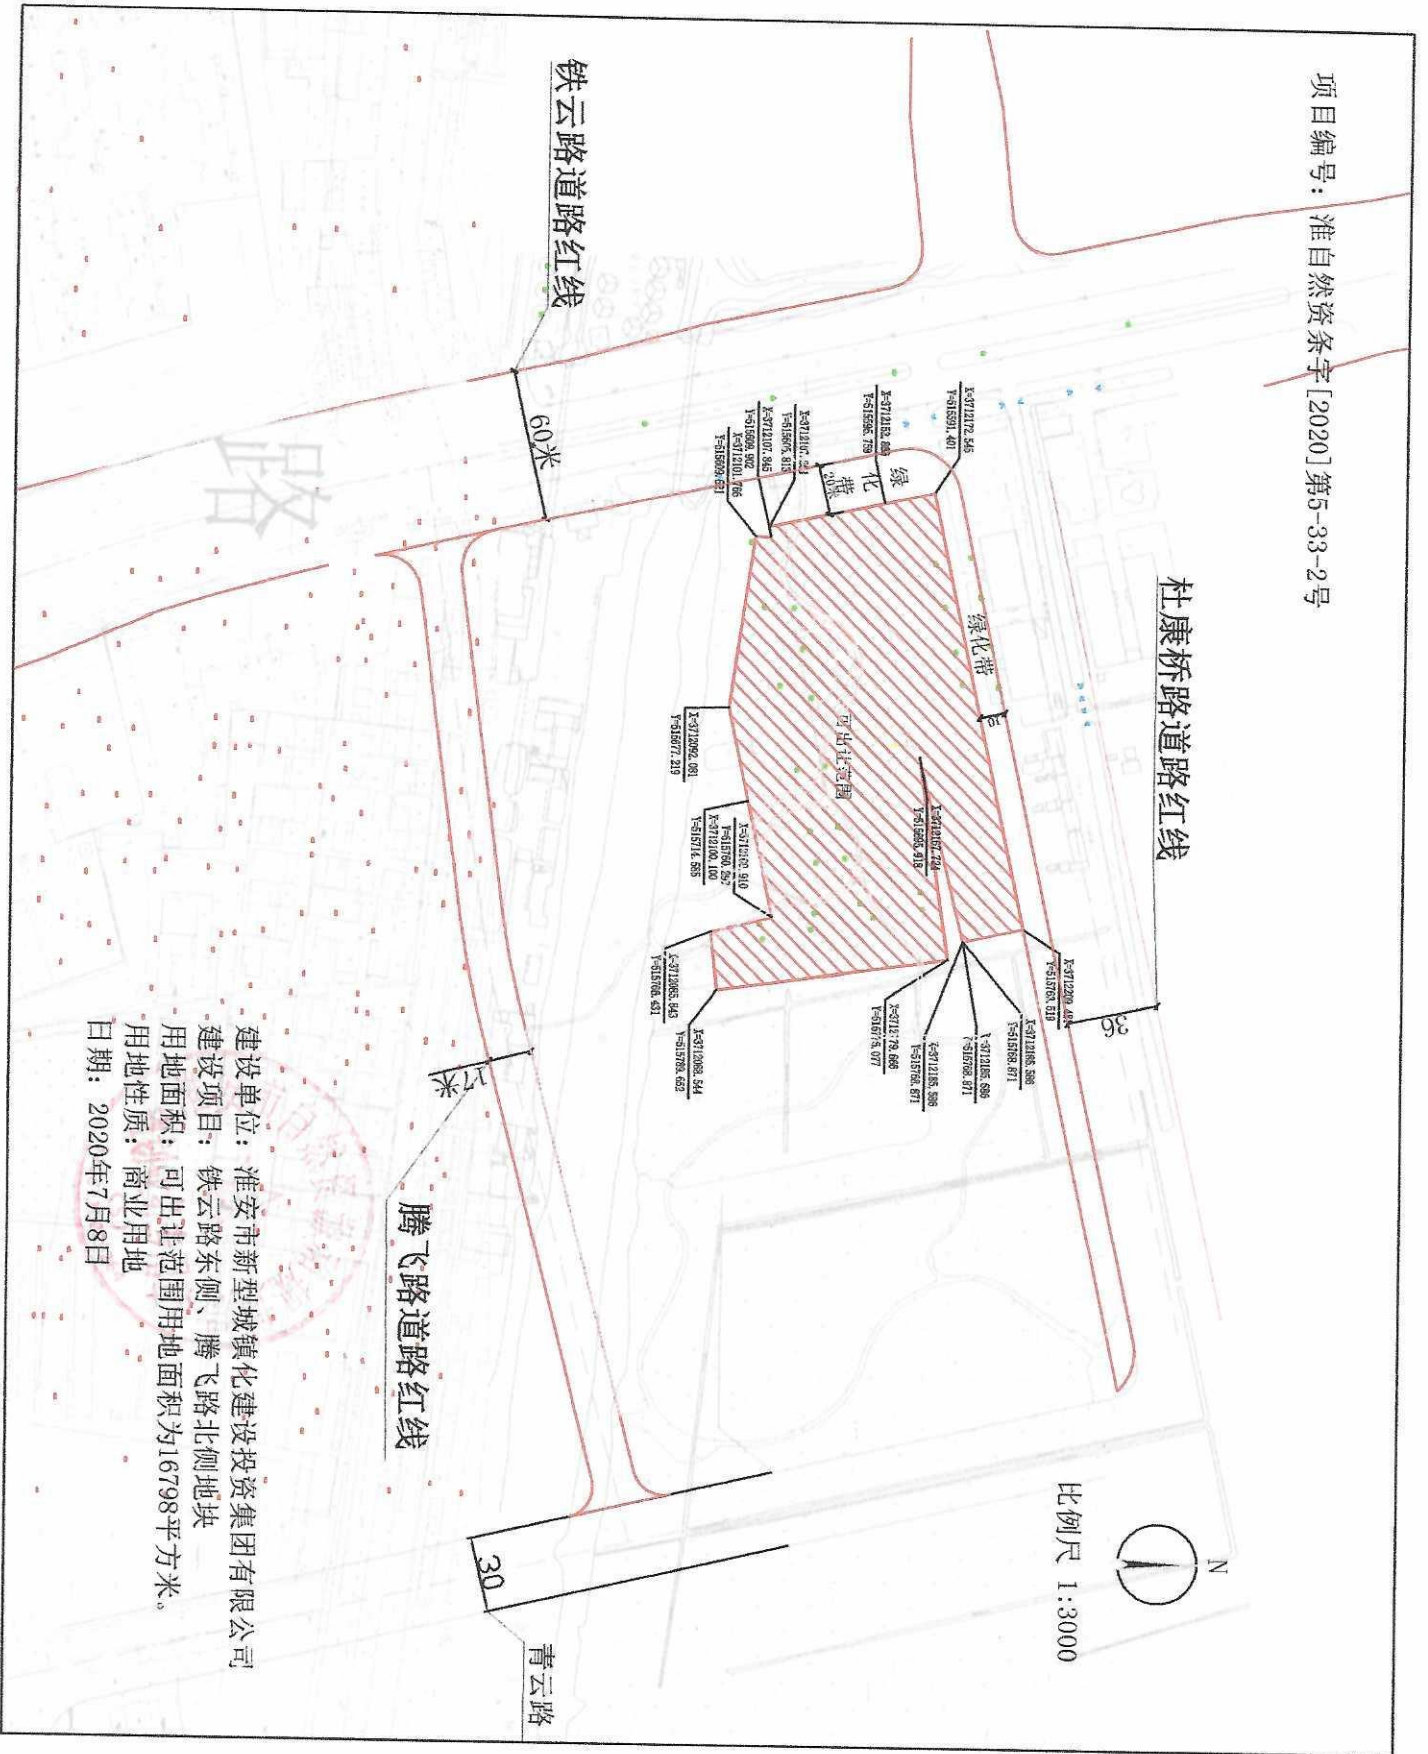

建设单位：淮安市新型城镇化建设投资集团有限公司  
 建设项目：铁云路东侧、腾飞路北侧地块  
 用地面积：可出让范围用地面积为16798平方米。  
 用地性质：商业用地  
 日期：2020年7月8日