


①

②

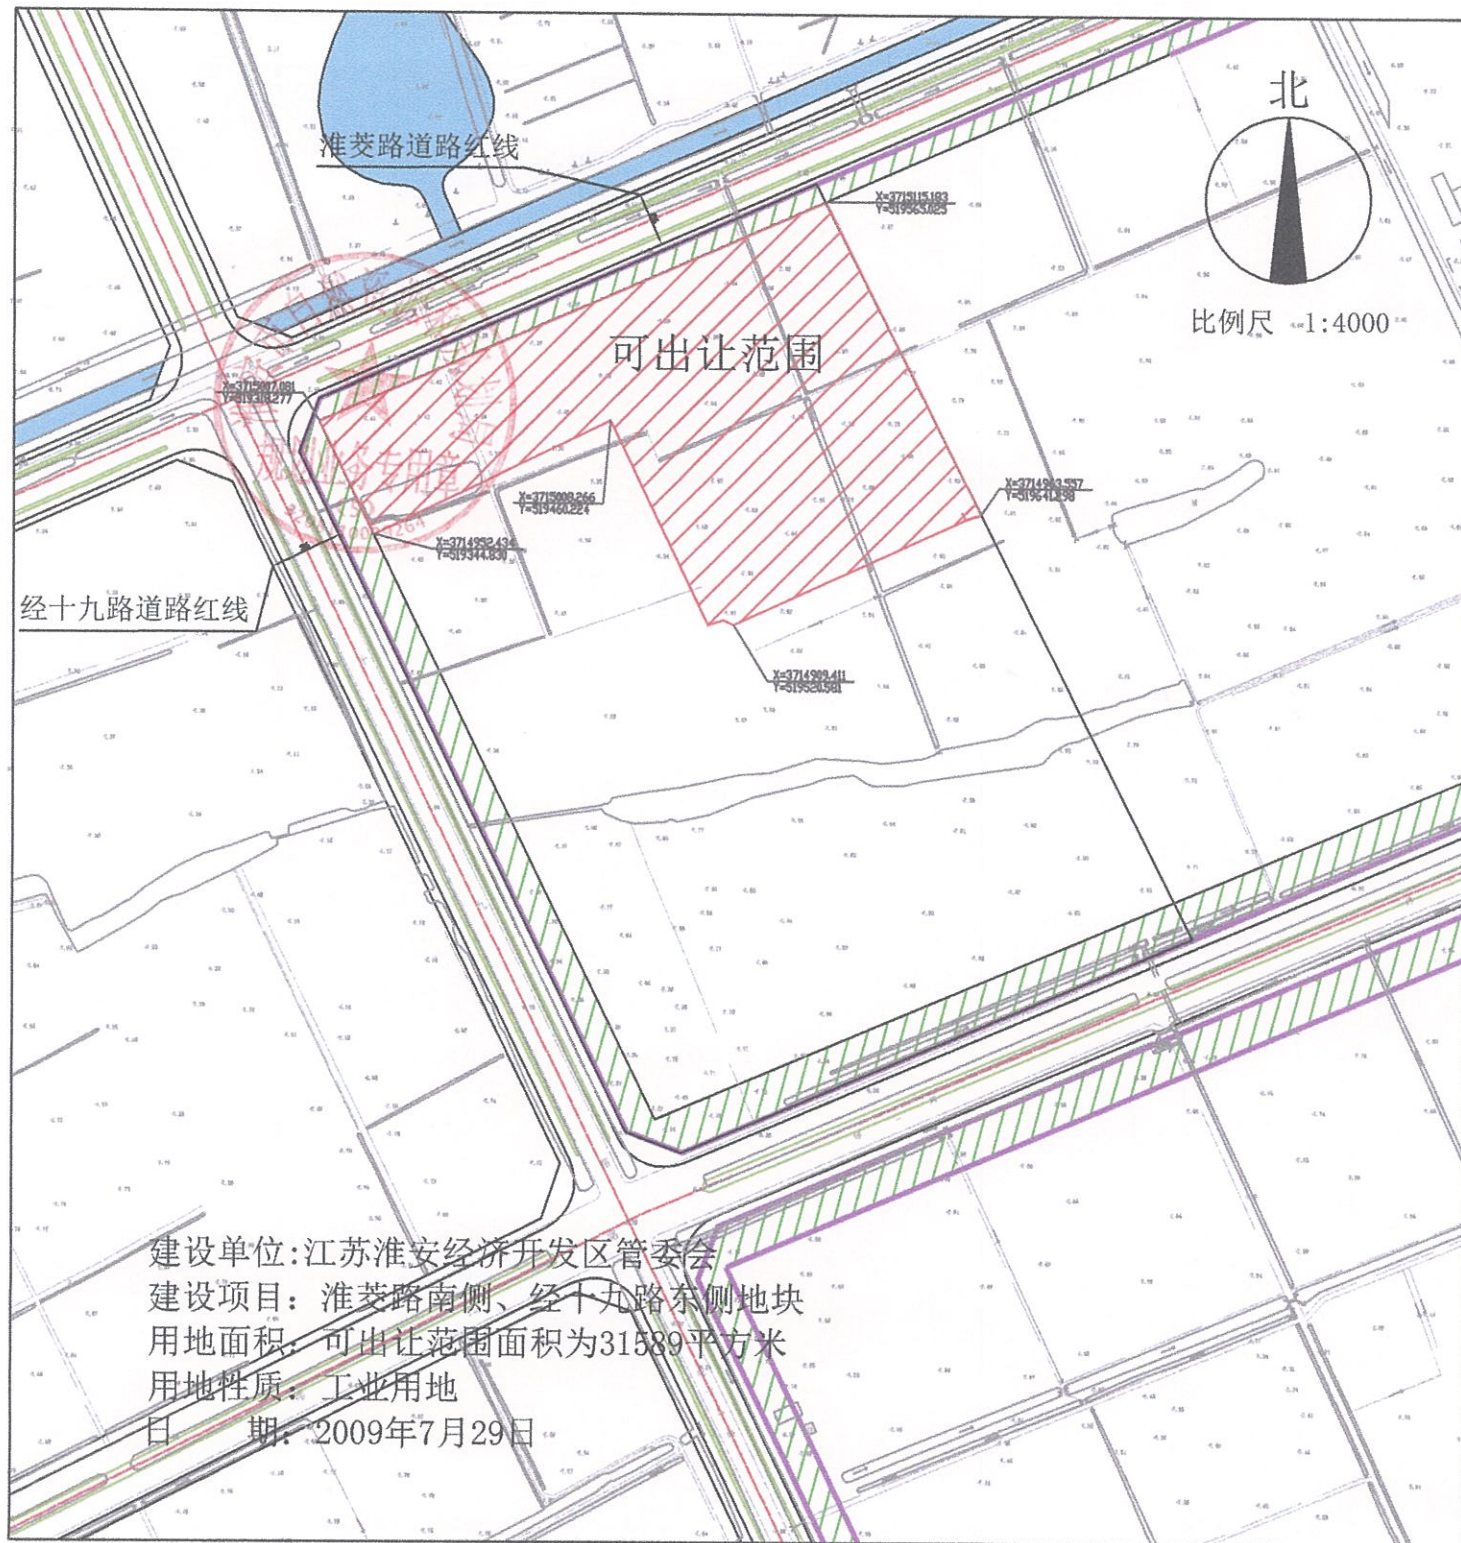

淮菱路道路红线

北

比例尺 1:4000

可出让范围

经十九路道路红线

建设单位:江苏淮安经济开发区管委会
 建设项目:淮菱路南侧、经十九路东侧地块
 用地面积:可出让范围面积为31589平方米
 用地性质:工业用地
 日期:2009年7月29日

实际是2000年5月