


江苏国信淮安50MW风力发电项目20个风电机规划红线



建设单位: 江苏省新能源开发股份有限公司
 建设项目: 江苏国信淮安50MW风力发电项目
 用地性质: 供电用地
 用地面积: 风电场用地面积8000平方米 (每台风电机位占地面积为400平方米, 共计20个风电机)
 日期: 2020年3月24日

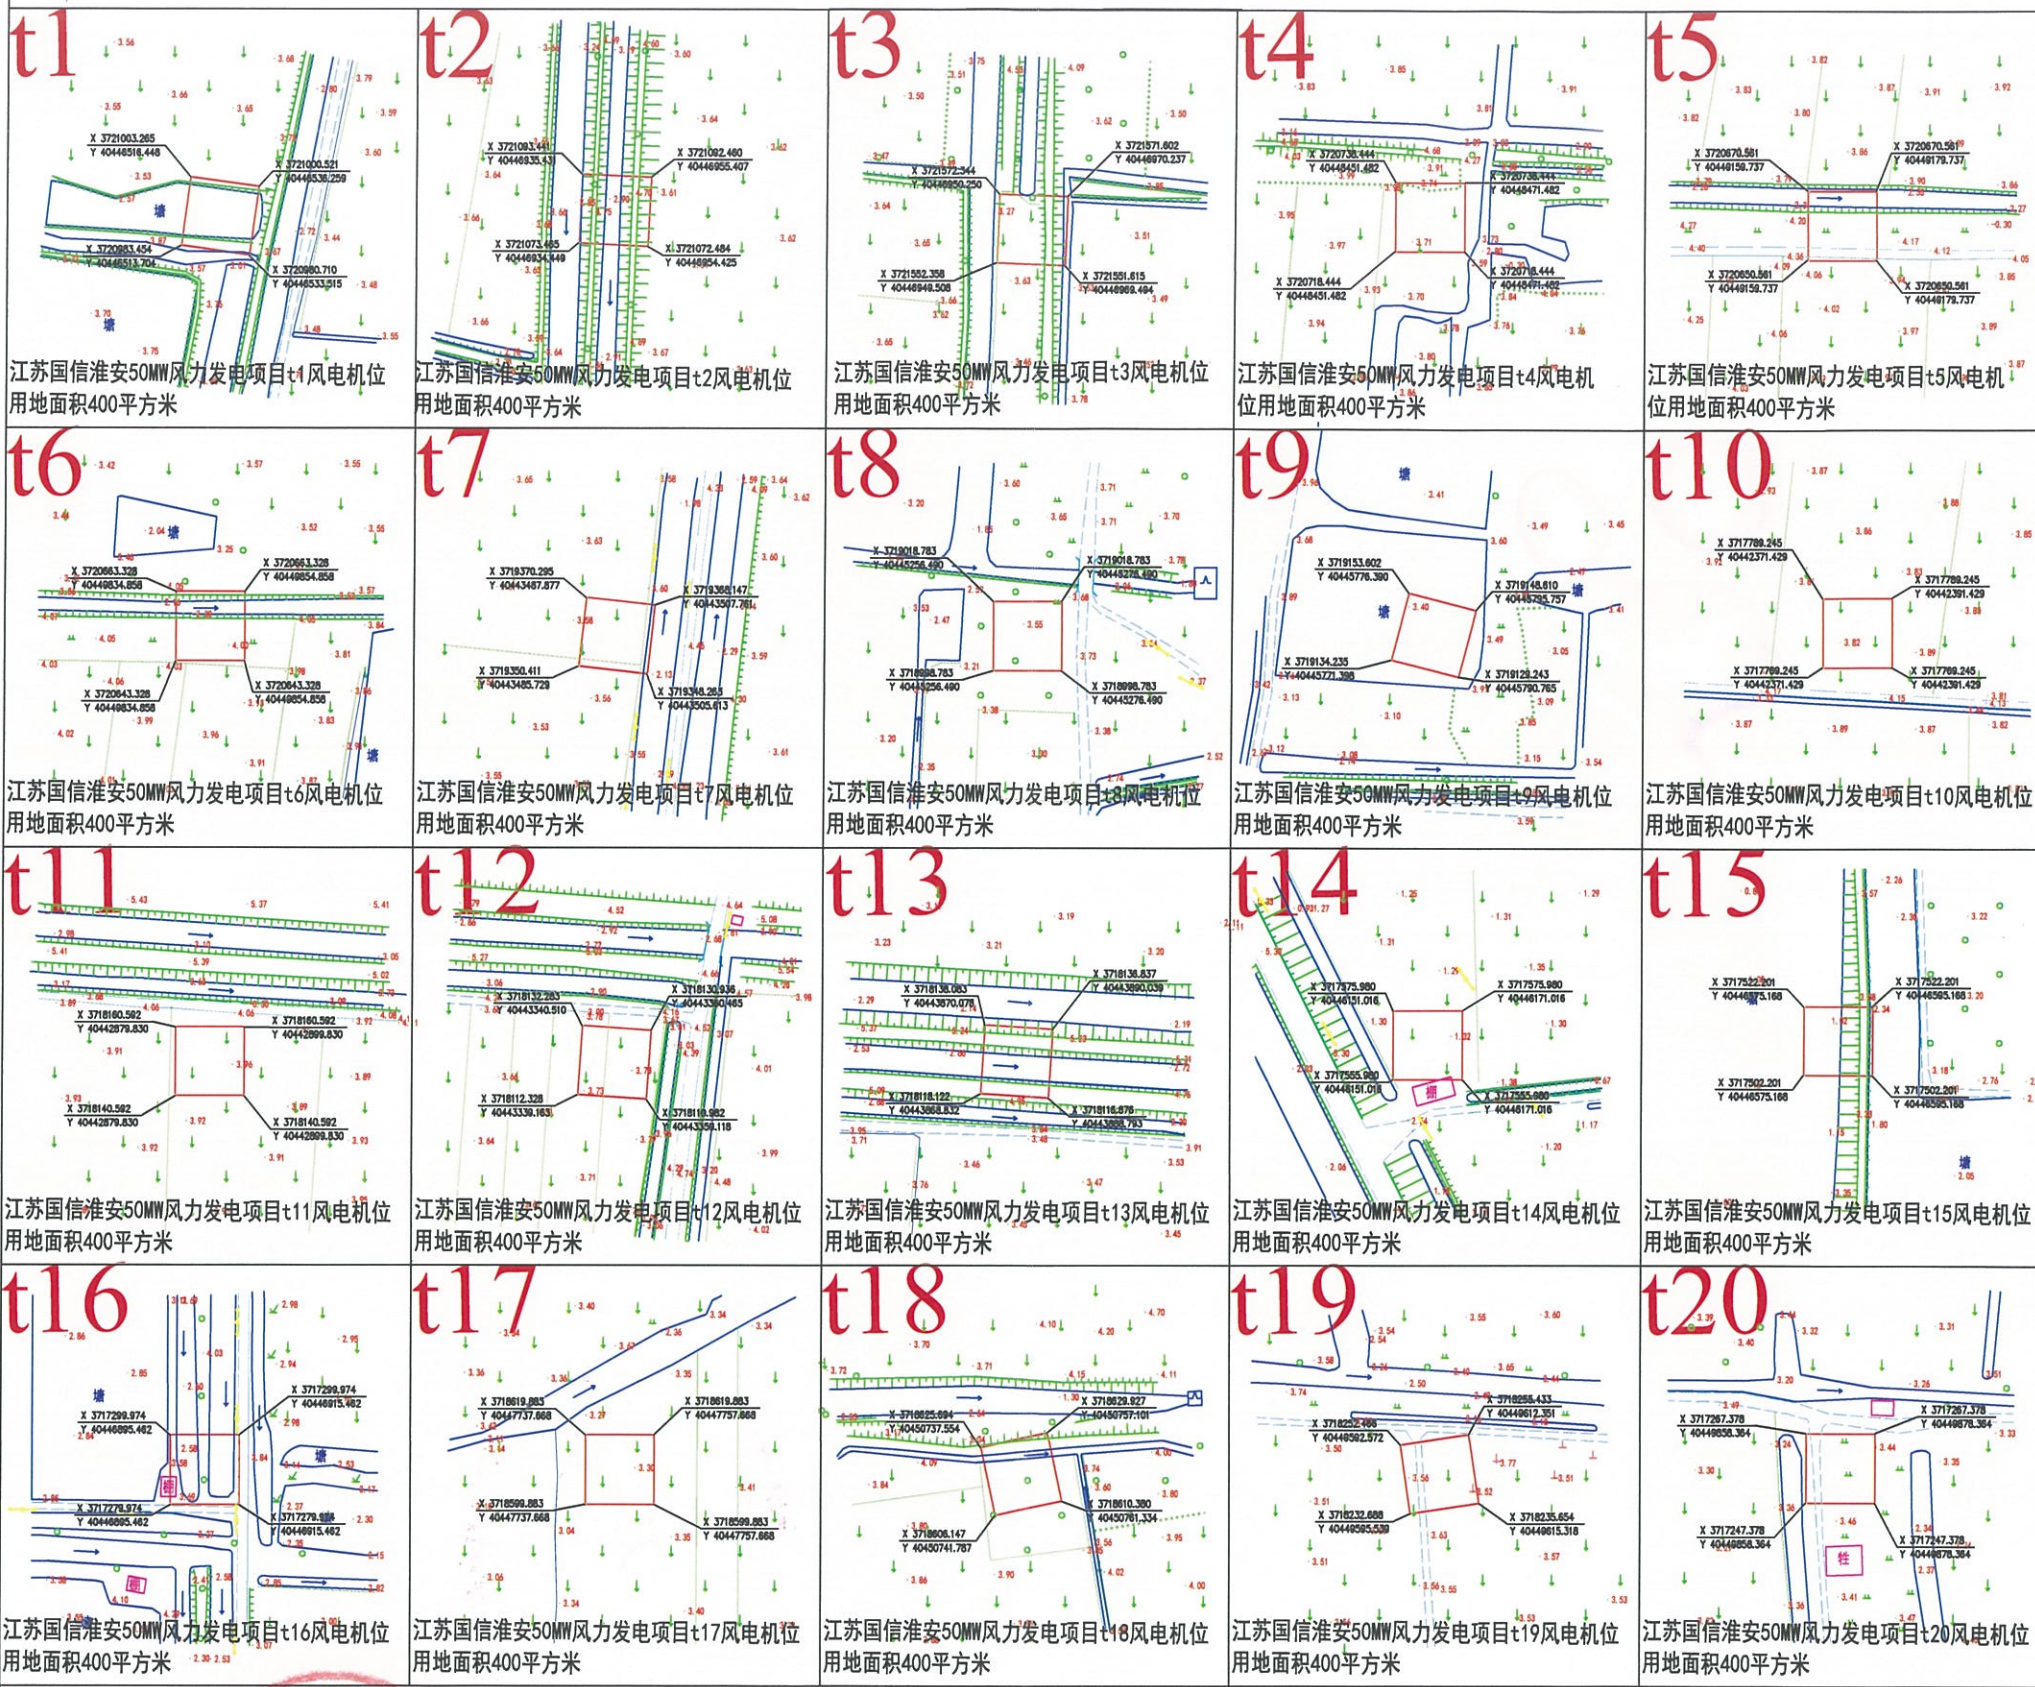