


项目编号：淮自然资条字[2020]第536号

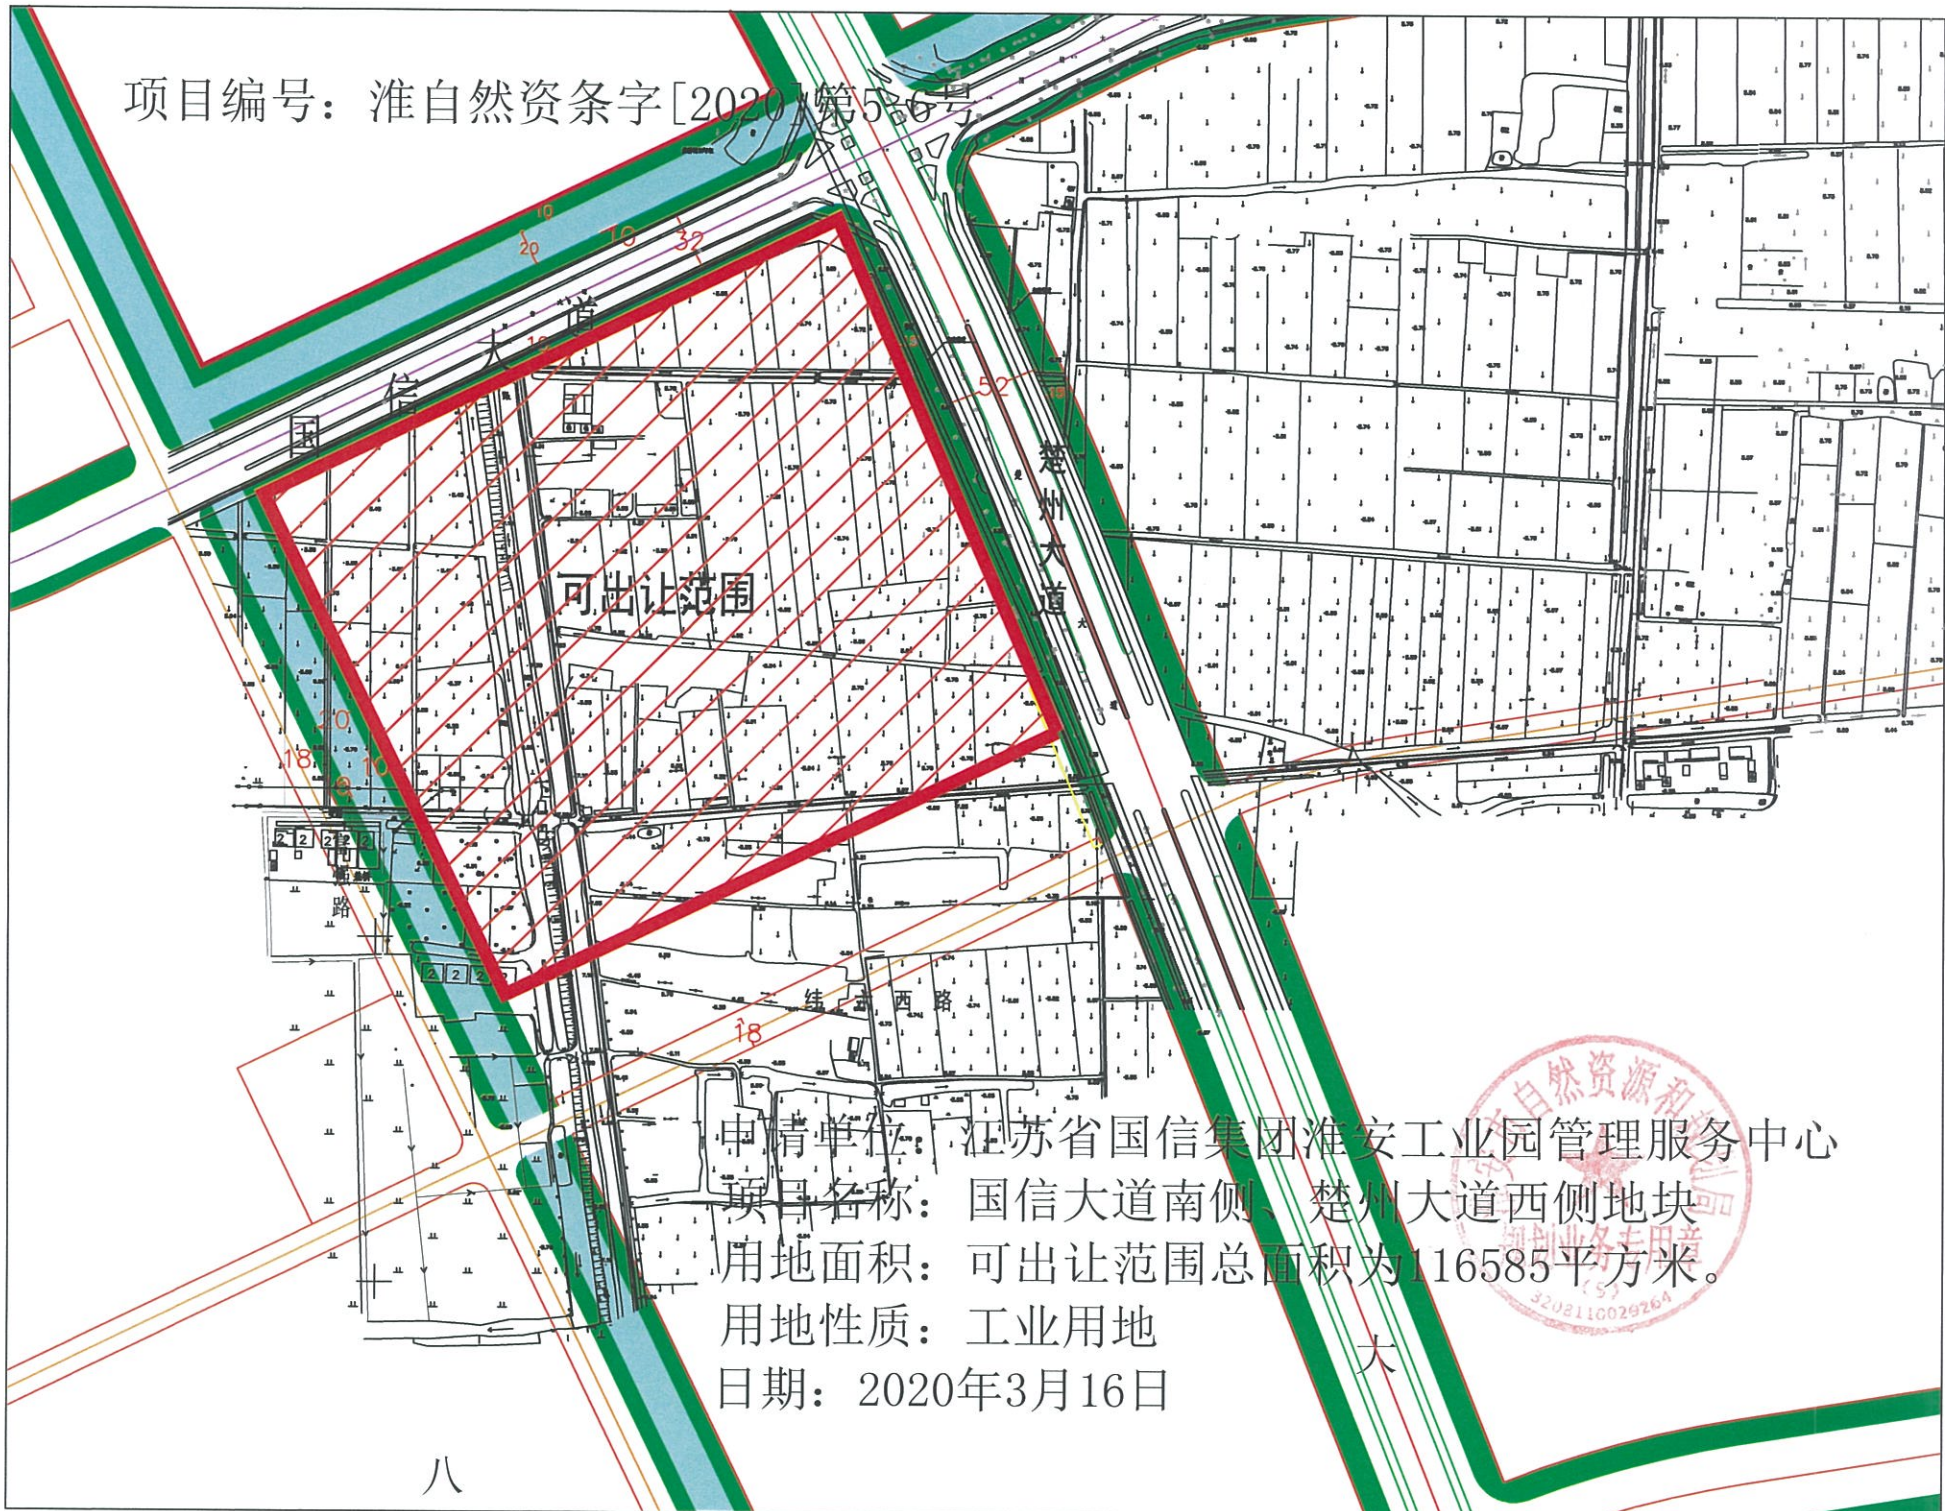

可出让范围

楚州大道

连武西路

申请单位：江苏省国信集团淮安工业园管理服务中心  
项目名称：国信大道南侧、楚州大道西侧地块  
用地面积：可出让范围总面积为116585平方米。  
用地性质：工业用地  
日期：2020年3月16日

