


项目编号：淮自然资条【2020】6-45号



储备单位：淮南市土地储备中心  
 项目位置：淮阴区北京东路南侧、南昌路西侧  
 用地性质：居住用地  
 用地面积：72612m<sup>2</sup>

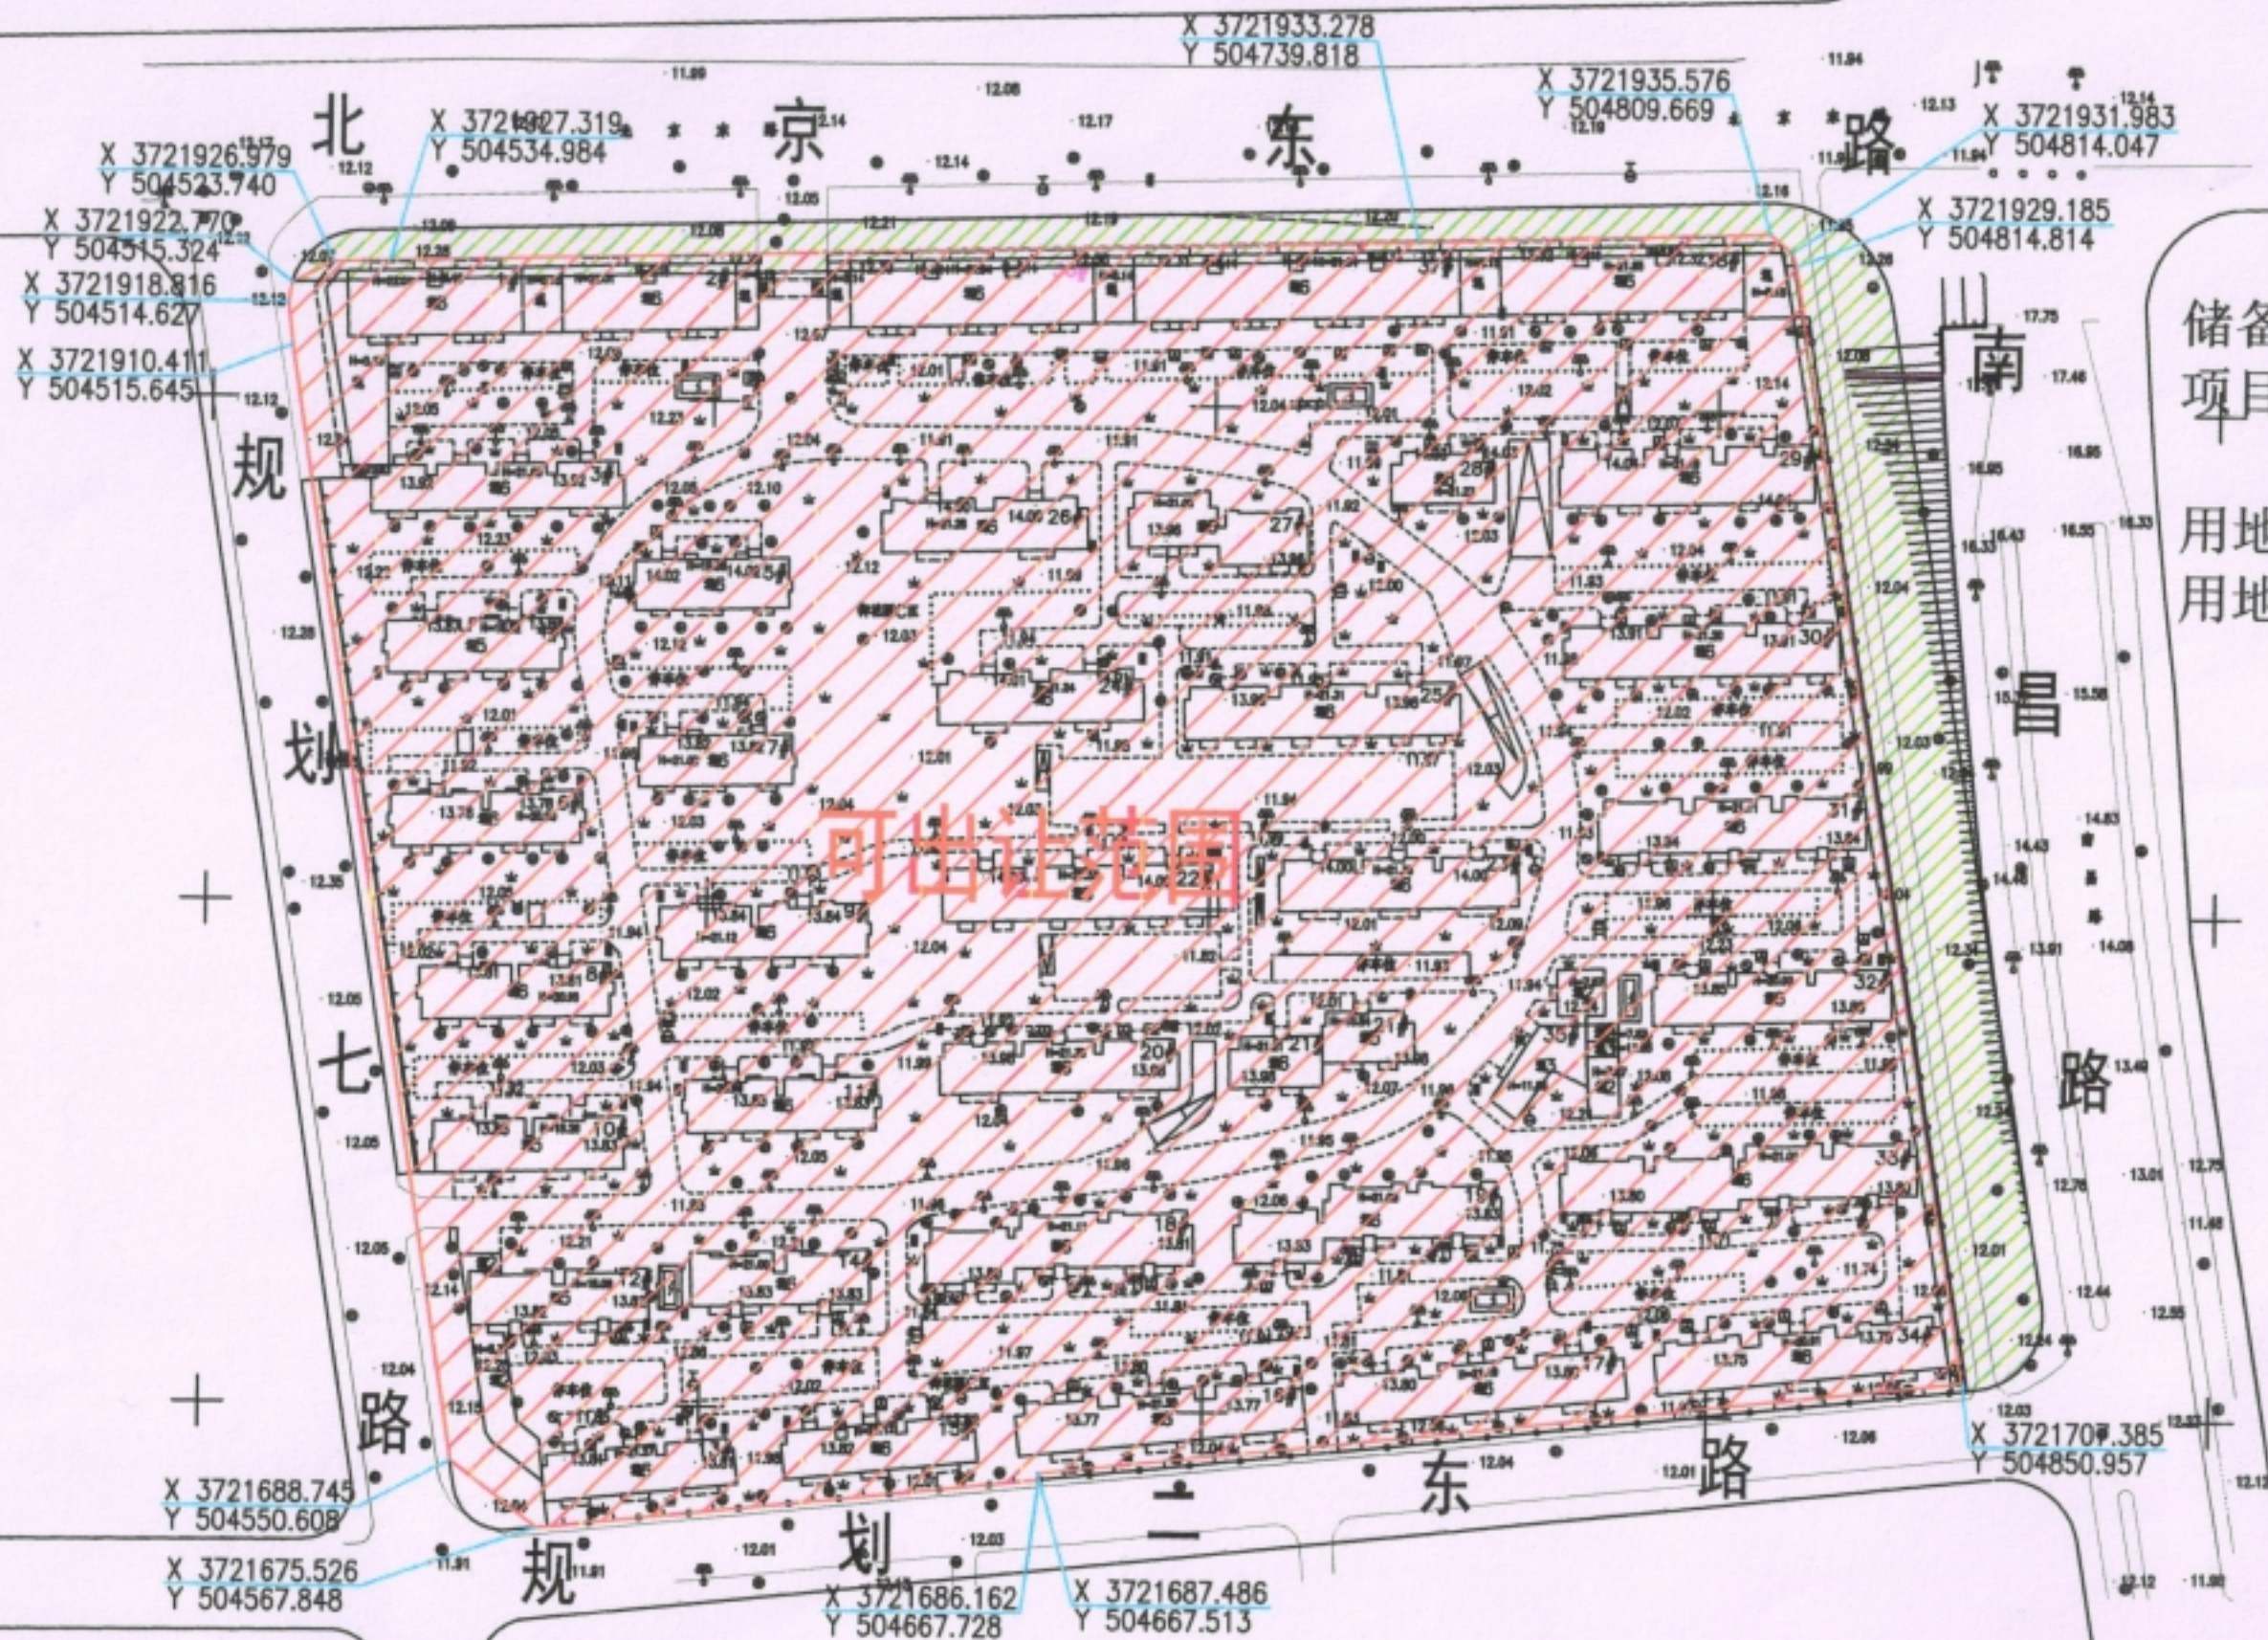

2020年6月30日



比例尺：1:2000