


规划条件附图编号：淮自然资条〔2019〕5-80号

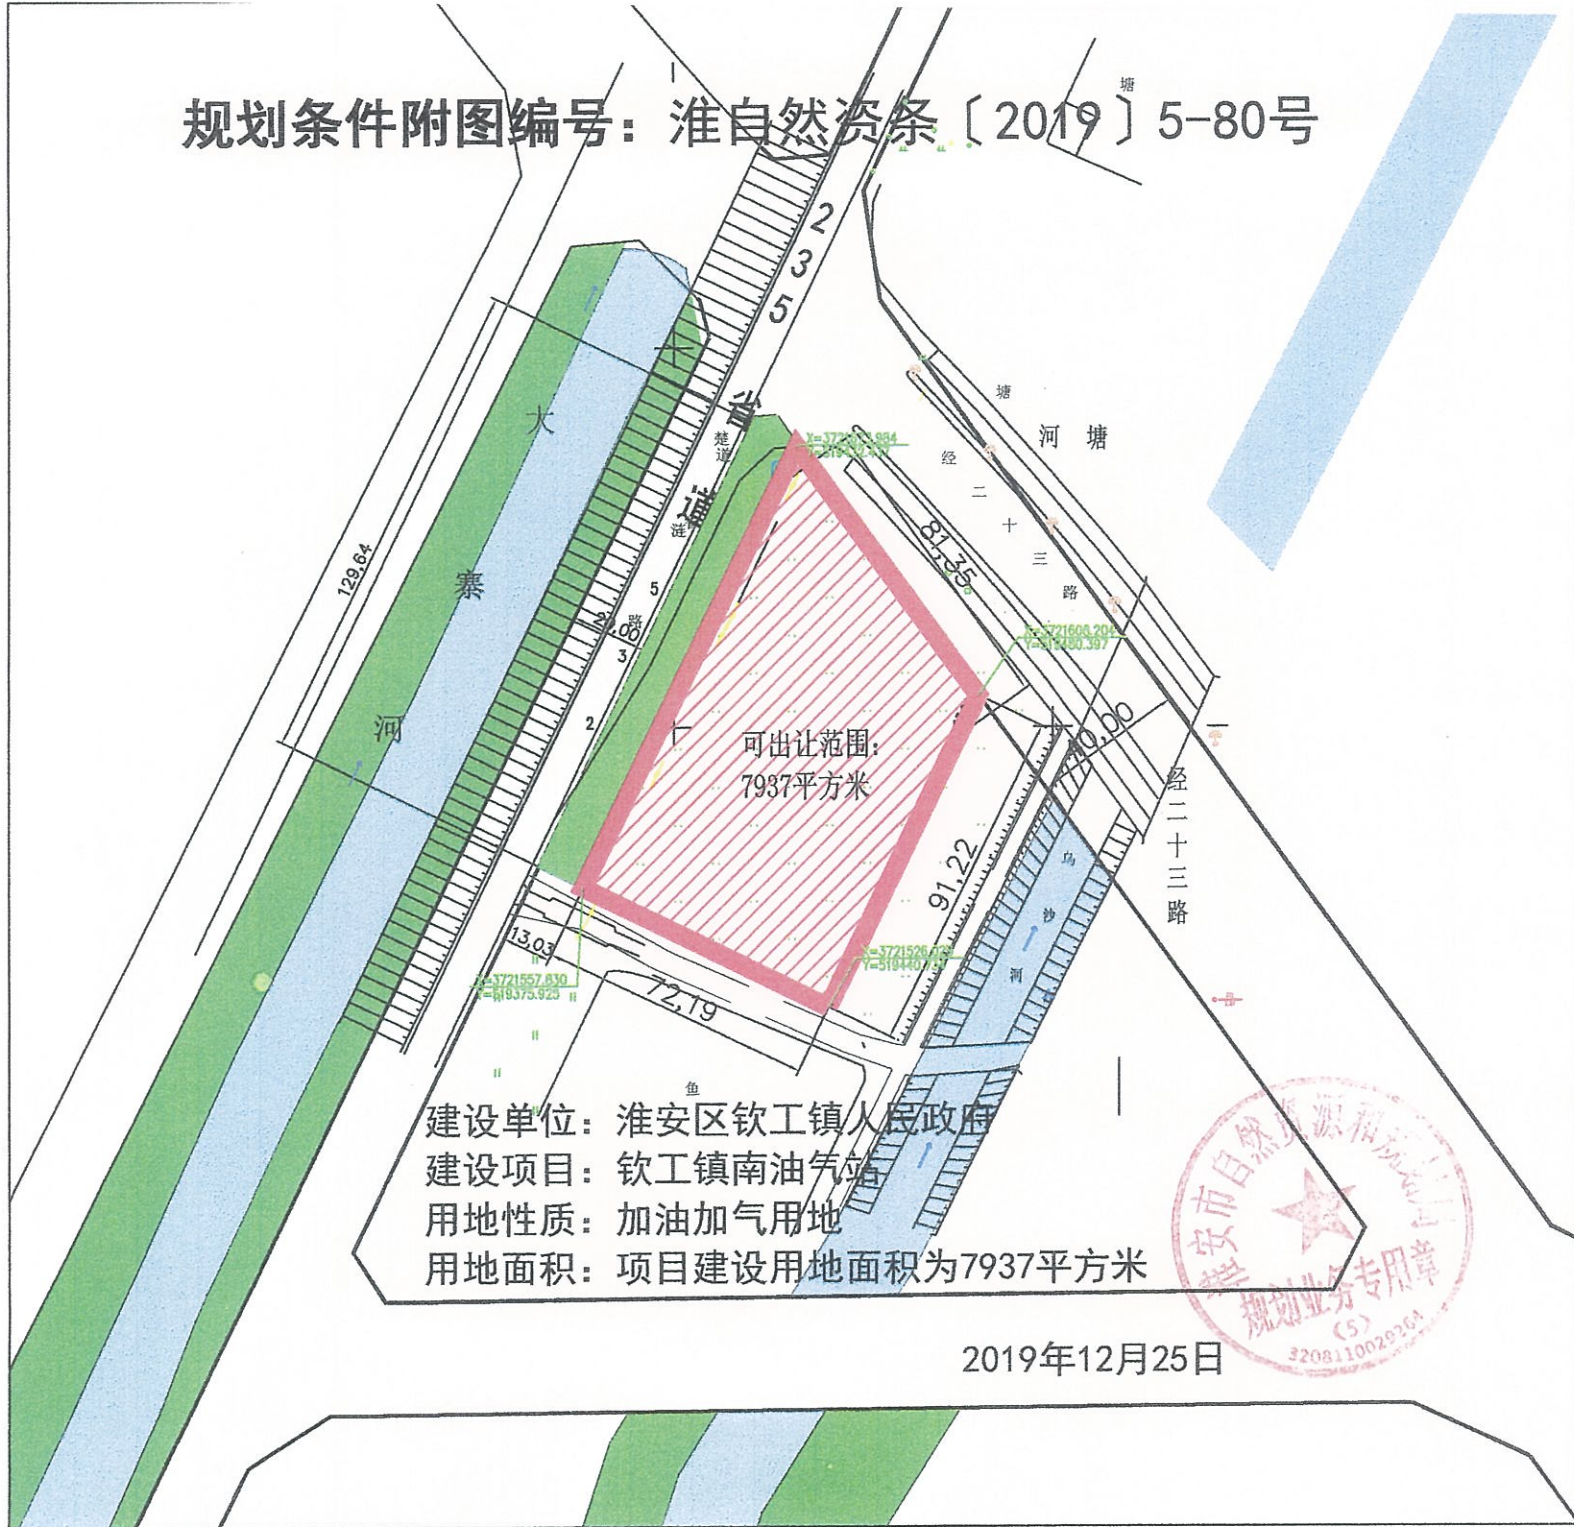

建设单位：淮安区钦工镇人民政府
建设项目：钦工镇南油气站
用地性质：加油加气用地
用地面积：项目建设用地面积为7937平方米



2019年12月25日