



2 规划条件附图编号：淮规条〔2018〕50017号

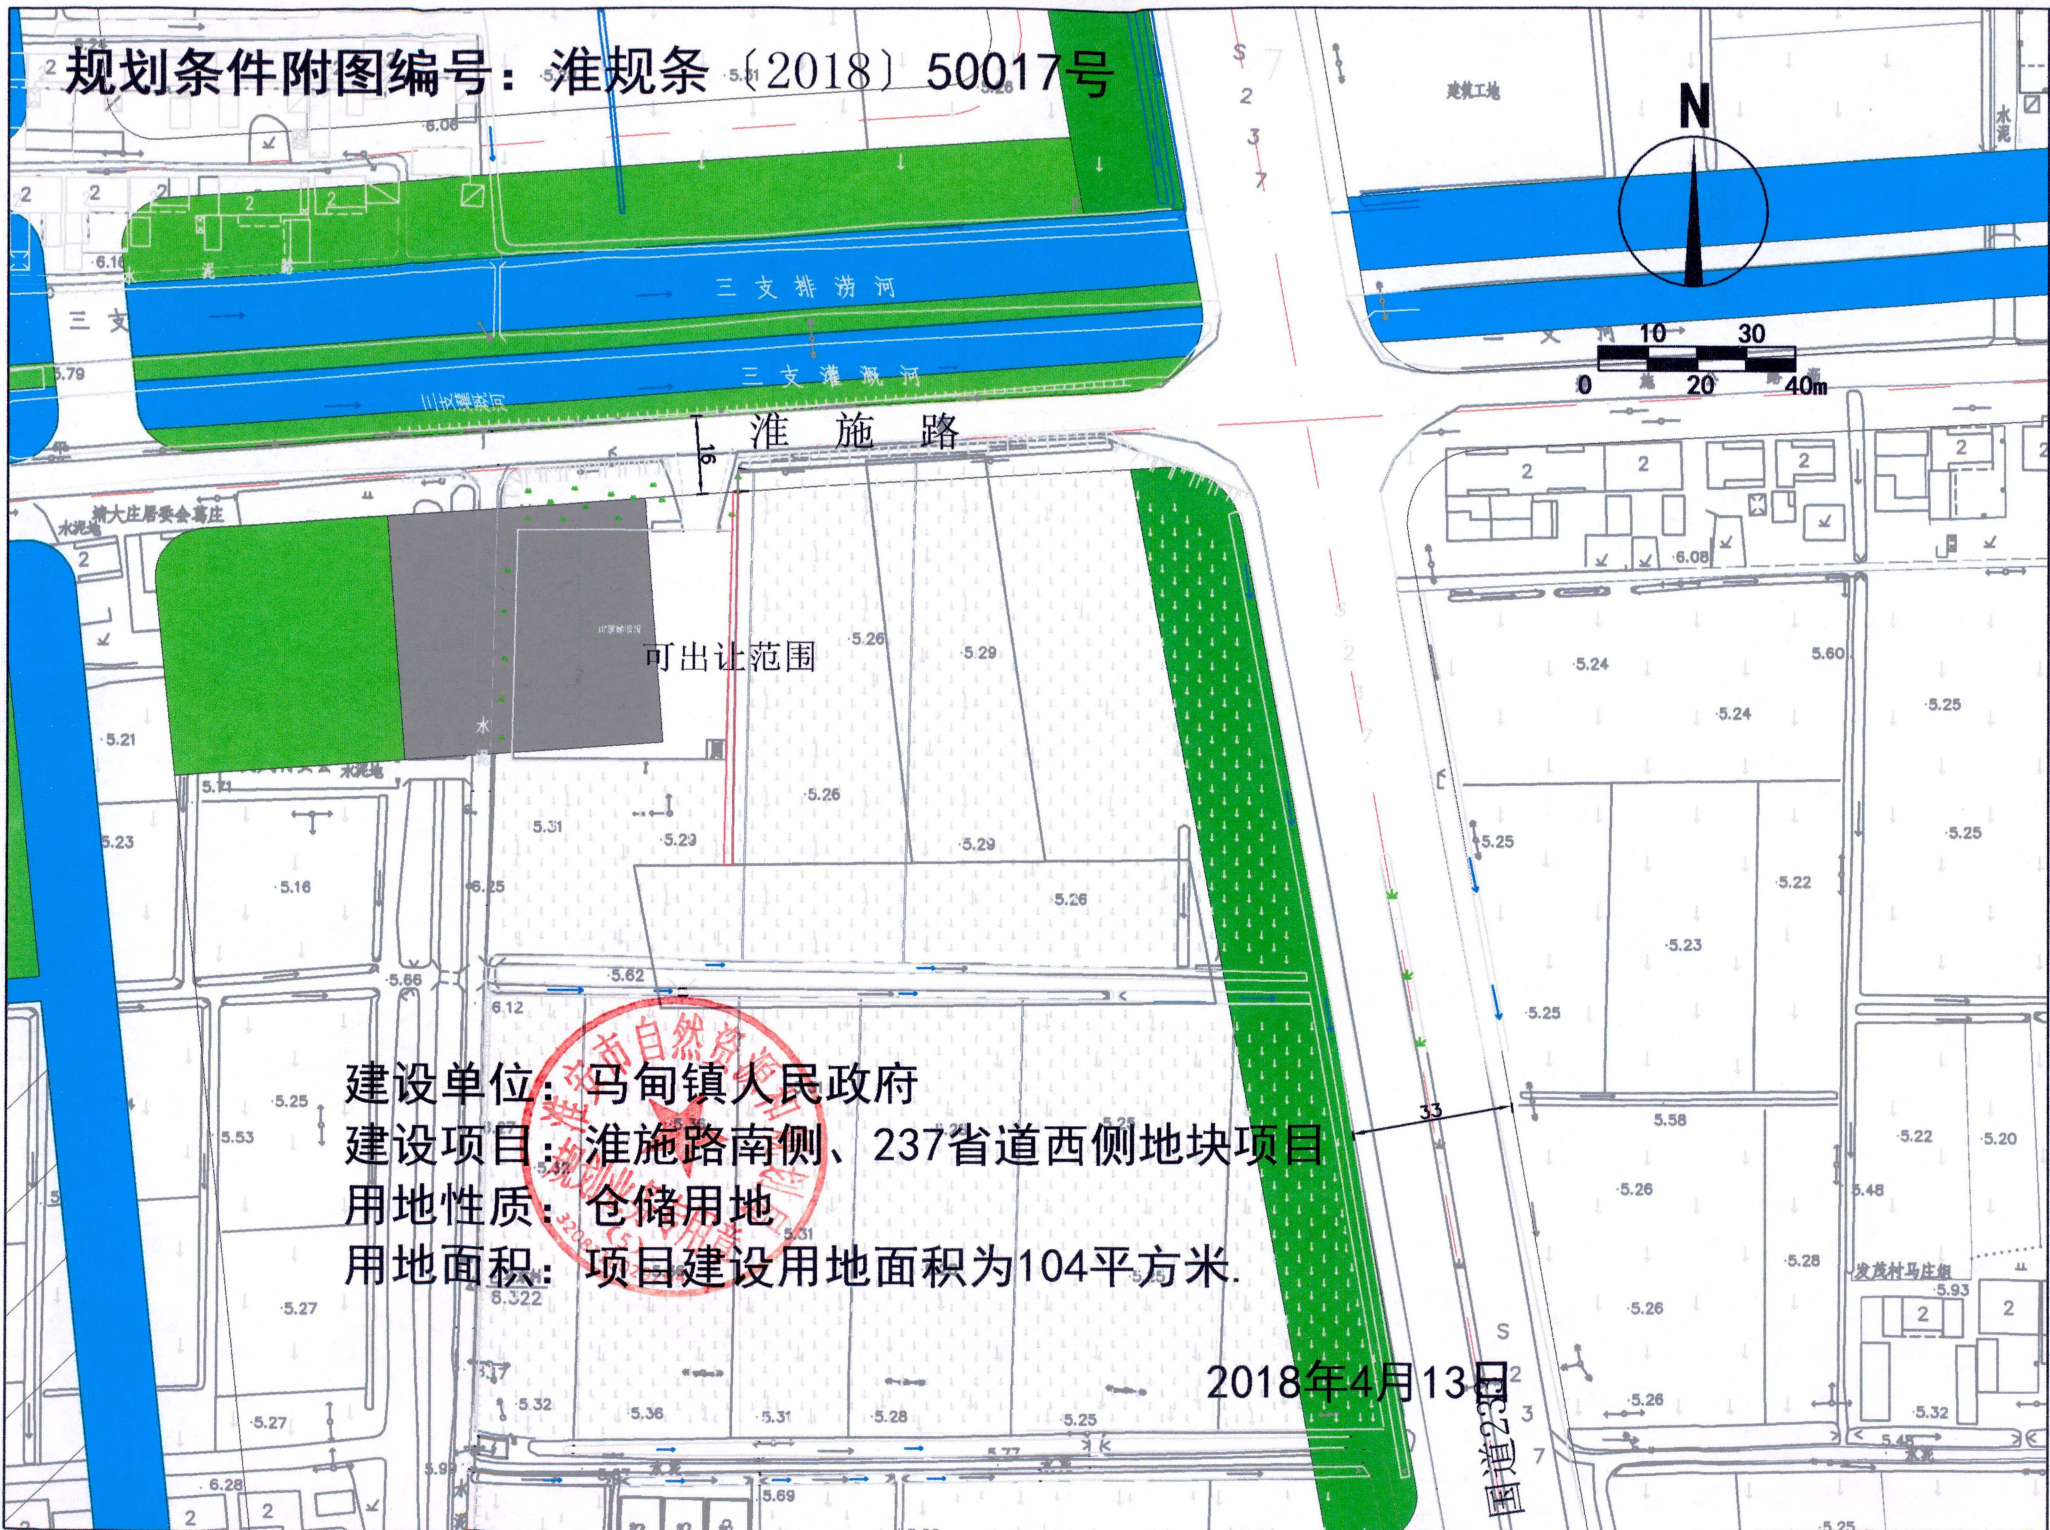

建设单位：马甸镇人民政府
建设项目：淮施路南侧、237省道西侧地块项目
用地性质：仓储用地
用地面积：项目建设用地面积为104平方米。

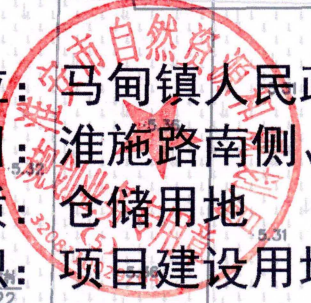

2018年4月13日

国道237