

大寨河路


项目编号 [2020] 第14-4号

江苏天裕农具有限公司
装配式模具制造基地
(开发区)

精益路(北一道20m)

新海珠机械
开发区

30亩

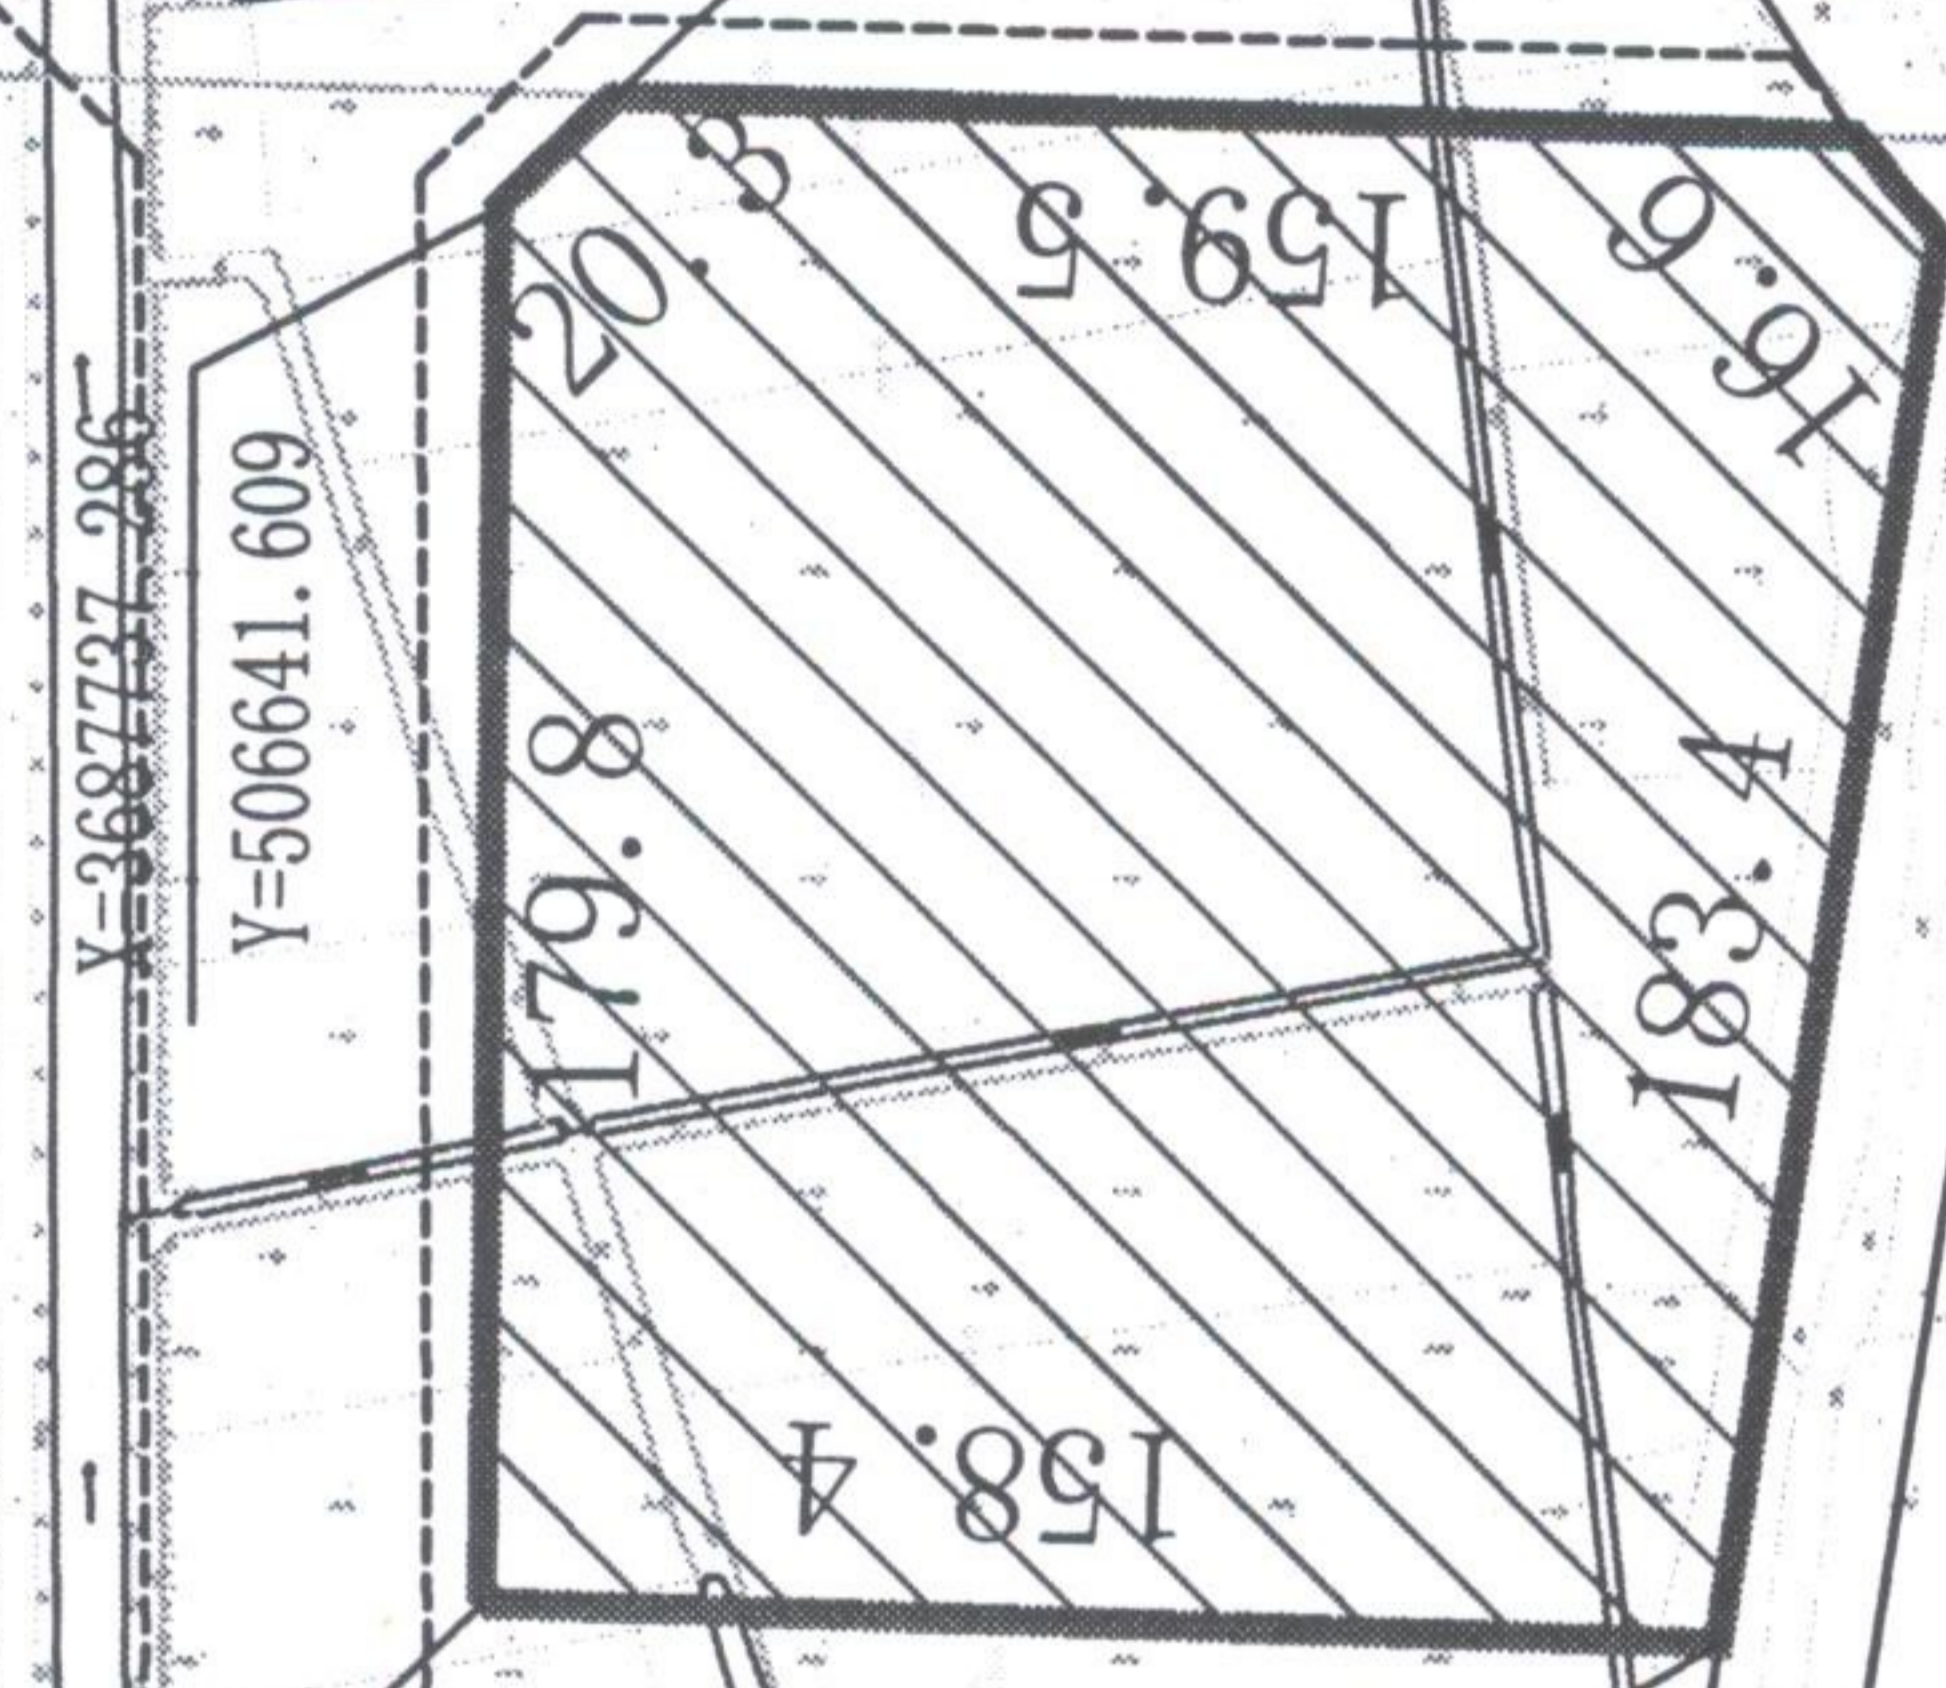

创新路(40m)

项目名称: 创新路西侧、精益路北侧地块

用地性质: 工业用地(M2)

用地面积: 33336平方米



巢湖路(东一道80m)