


项目编号: 淮自然资条字(2019)第1436号

创新路(40米)

苏仁爱建林科技开发(开发区)

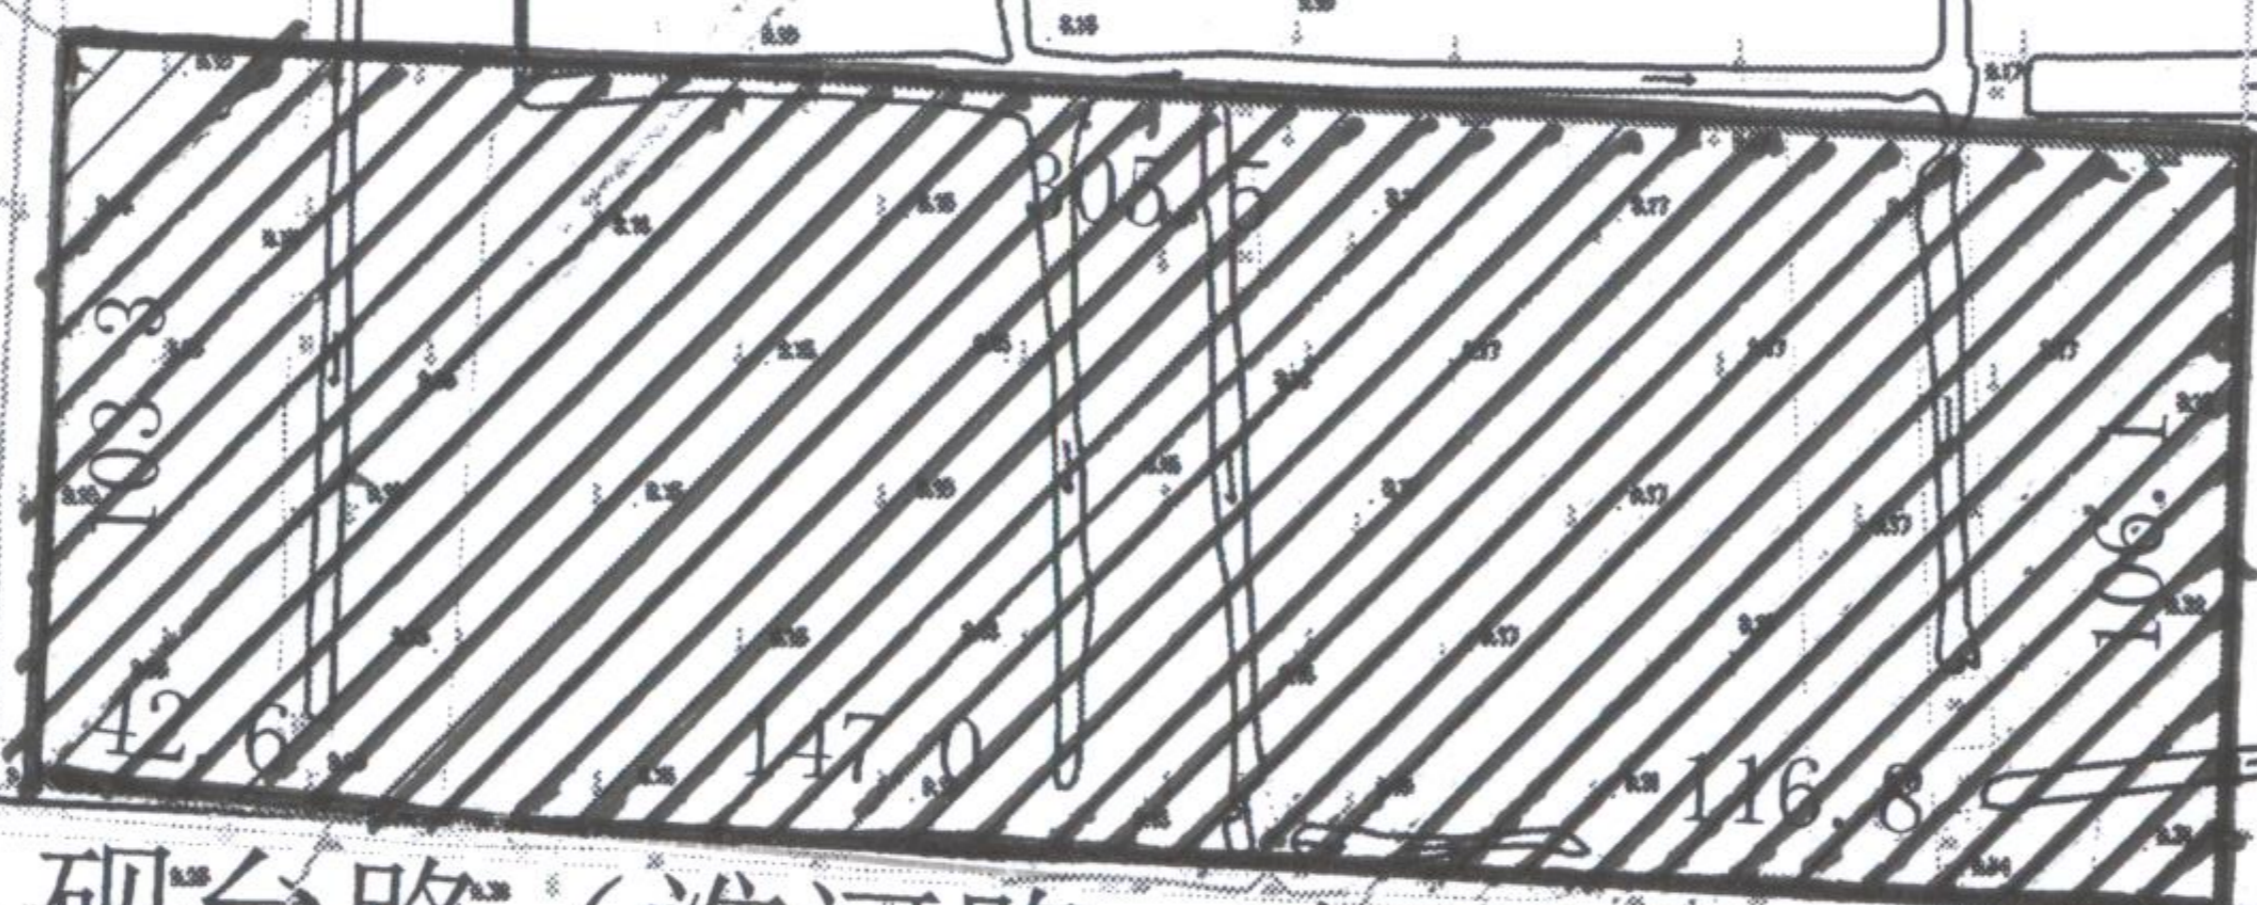

项目名称: 砚台路北侧、创新路西侧地块
用地性质: 工业用地
用地面积: 32356平方米

砚台路(淮河路东三道40米)

超美斯(黄集)

圣欧新材料产业园(江苏)



2019年6月14日

