


规划条件附图编号：淮规条（2015）50057号

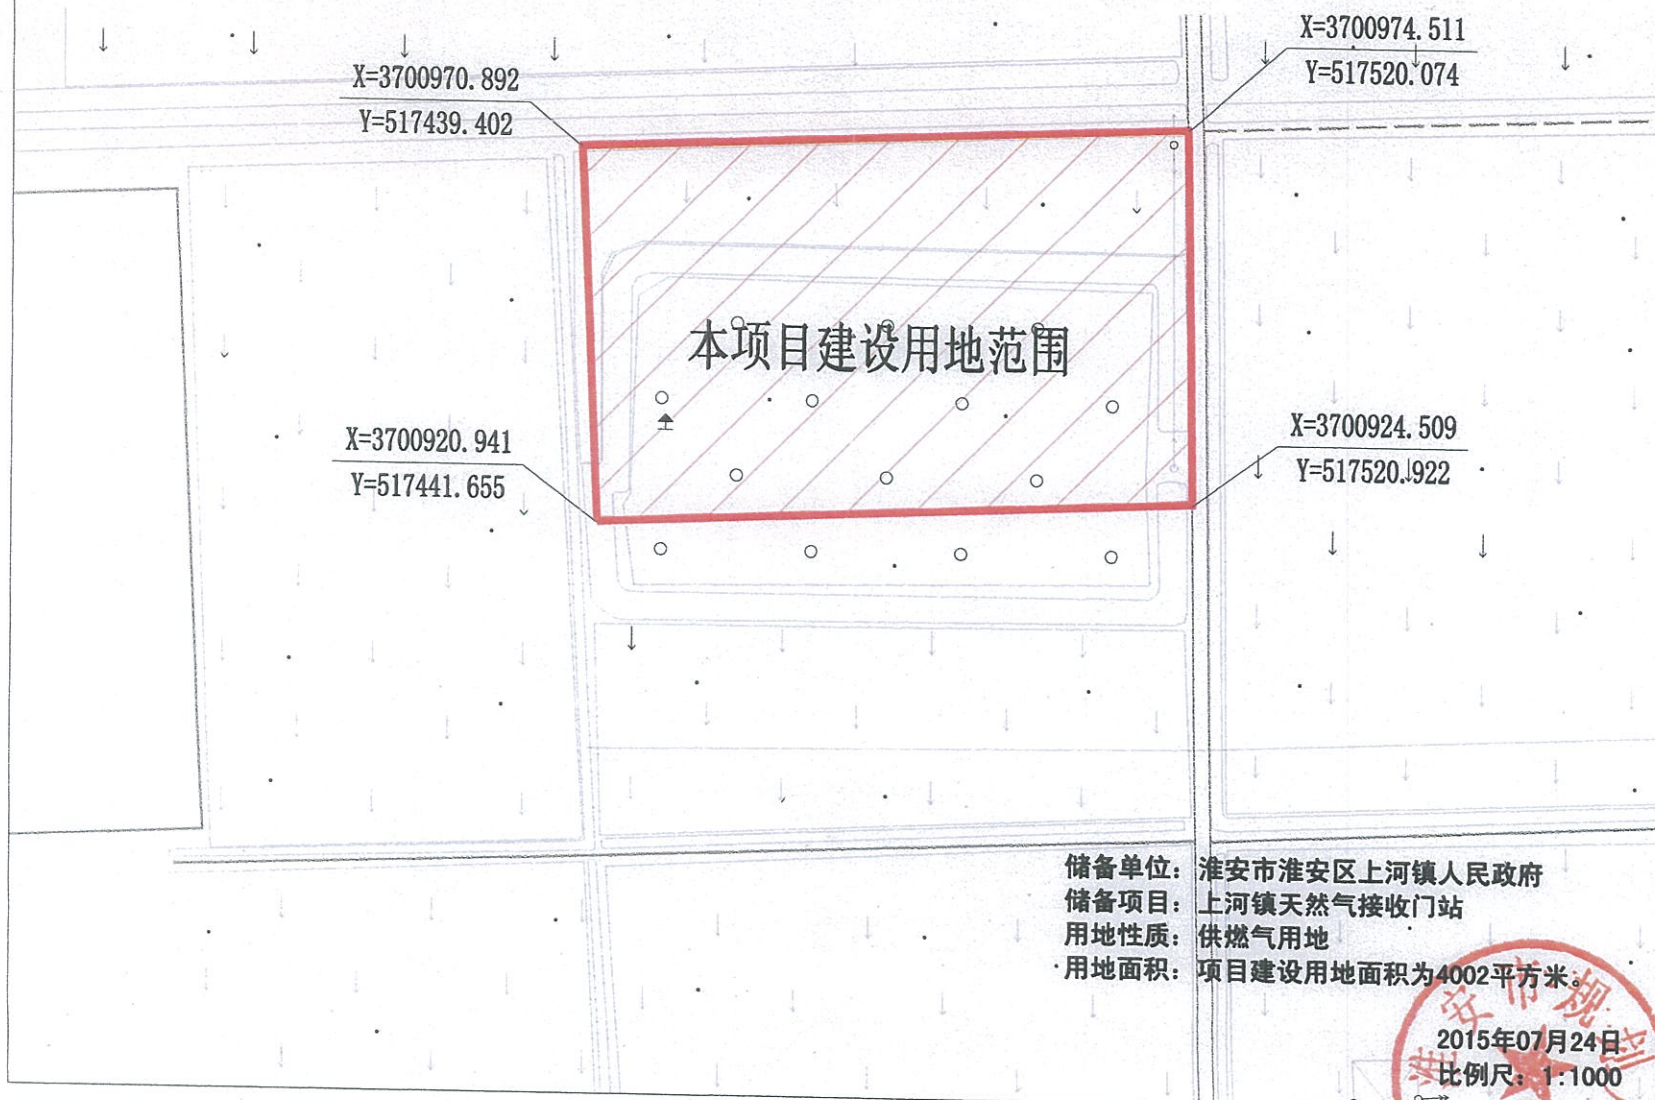

储备单位：淮安市淮安区上河镇人民政府
储备项目：上河镇天然气接收门站
用地性质：供燃气用地
用地面积：项目建设用地面积为4002平方米。

