



项目编号：淮自然资条字[2020]第5-33-1号

比例尺 1:3000

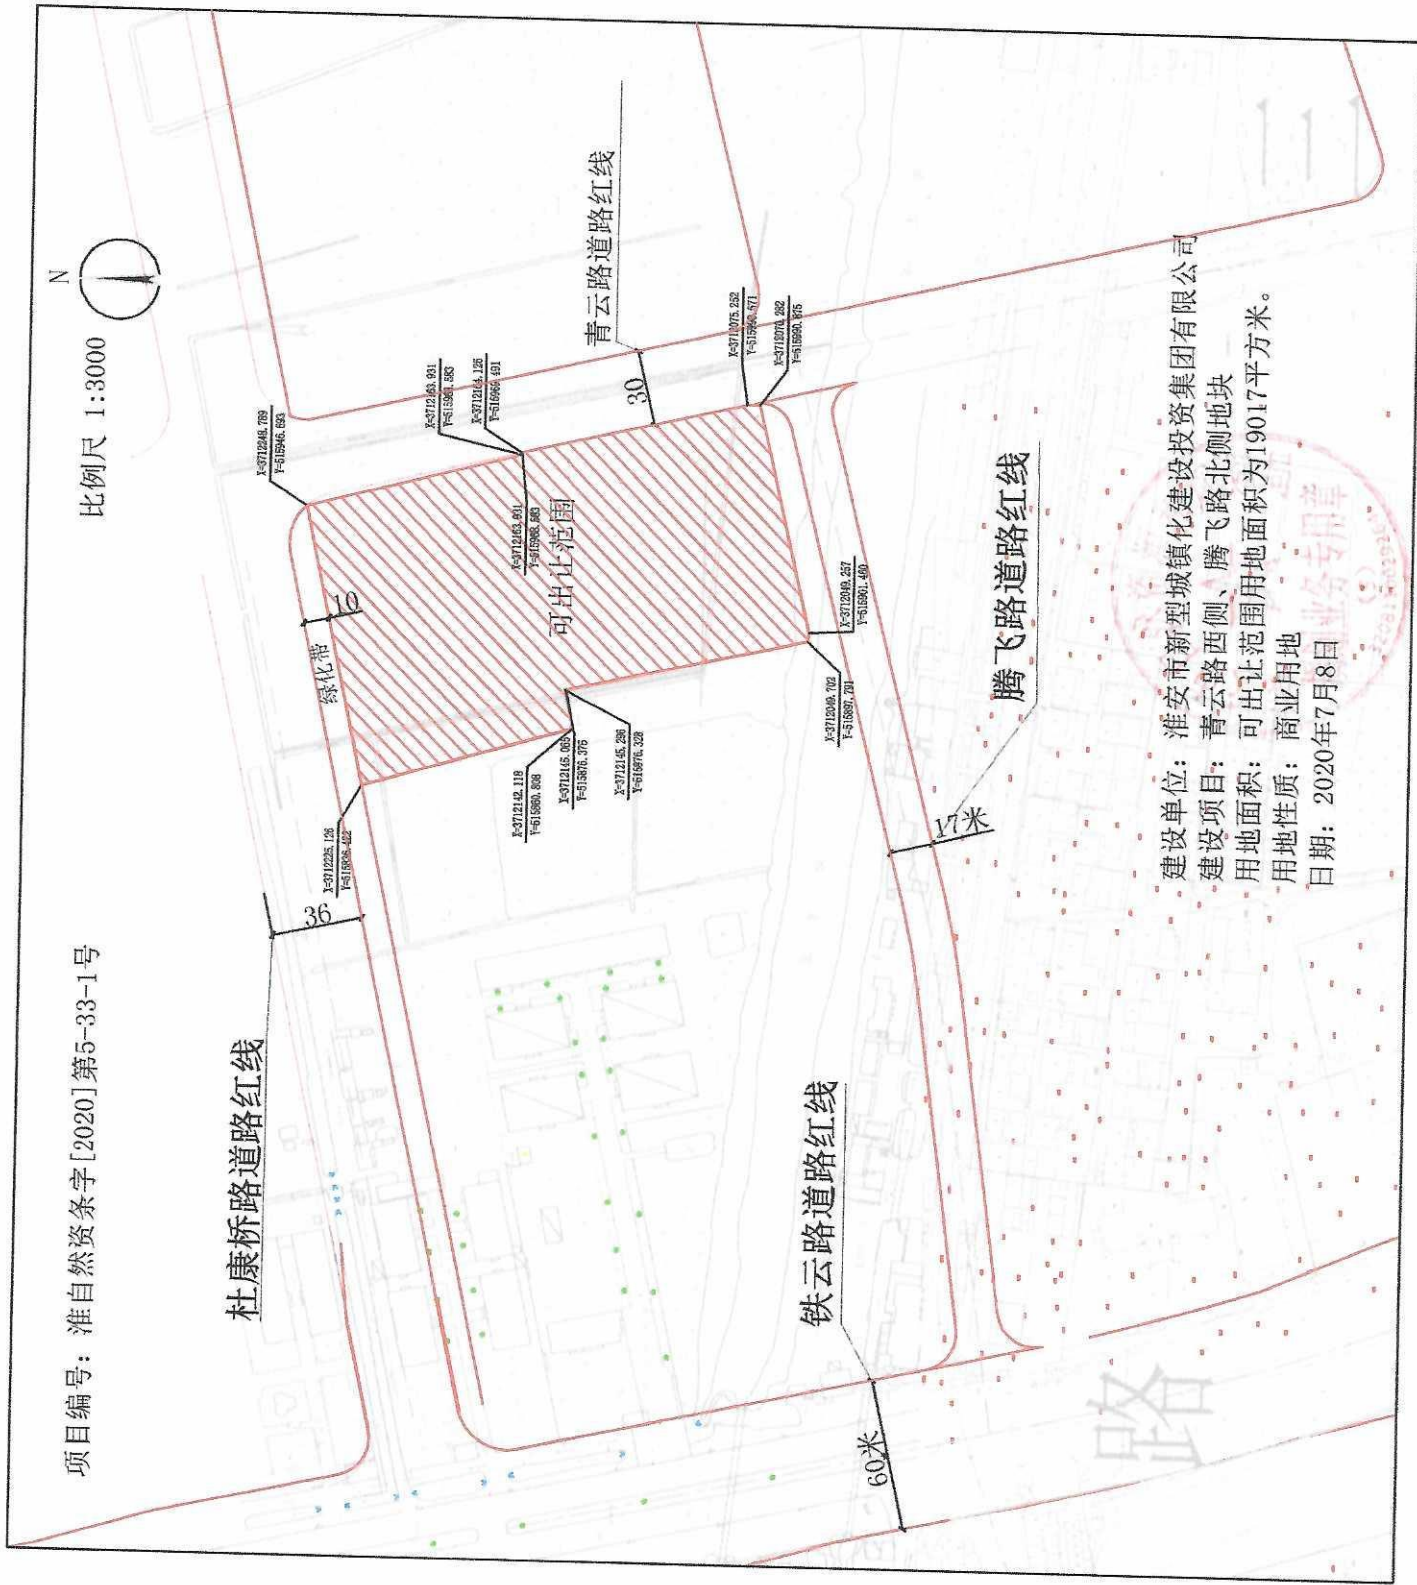

建设单位：淮安市新型城镇化建设投资集团有限公司  
 建设项目：青云路西侧、腾飞路北侧地块  
 用地面积：出让范围用地面积为19017平方米。  
 用地性质：商业用地  
 日期：2020年7月8日

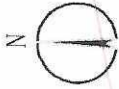