


淮南市自然资源和规划局规划条件附图
项目编号：淮规条字[2019]第6-1号


田 Autodesk 教育版产品制作

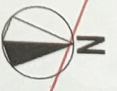


由 Autodesk 教育版产品制作

田 Autodesk 教育版产品制作

储备单位：淮南市淮阴区土地储备开发中心
用地位置：嫩江路北侧经九路东侧
用地性质：一类工业用地(M1)
用地面积：18152平方米

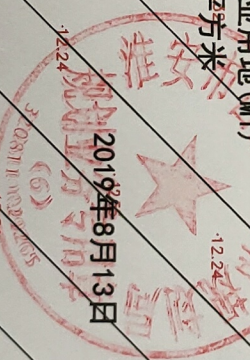

2019年8月13日

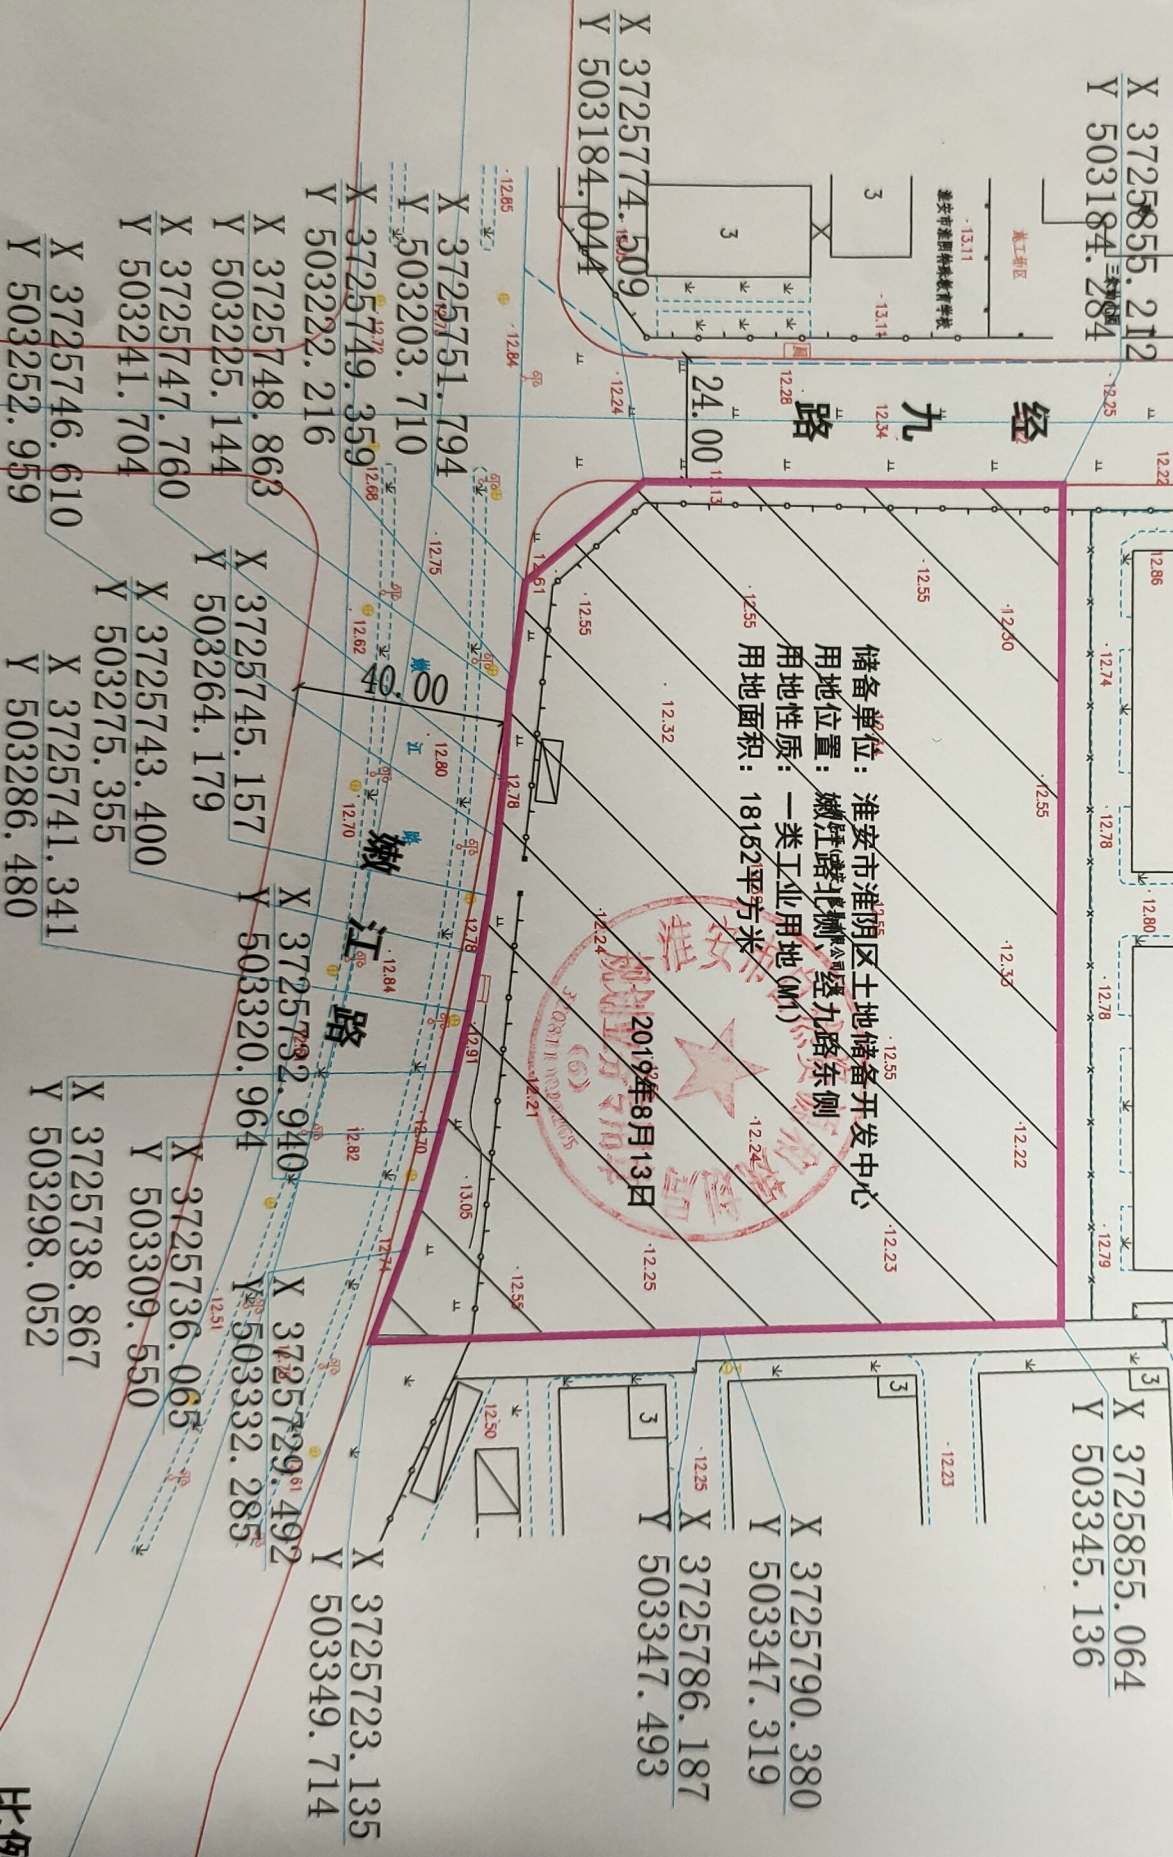

比例尺：1:2000