


LZG (2020) 005陈师工业区地形图
3743.055-40424.766

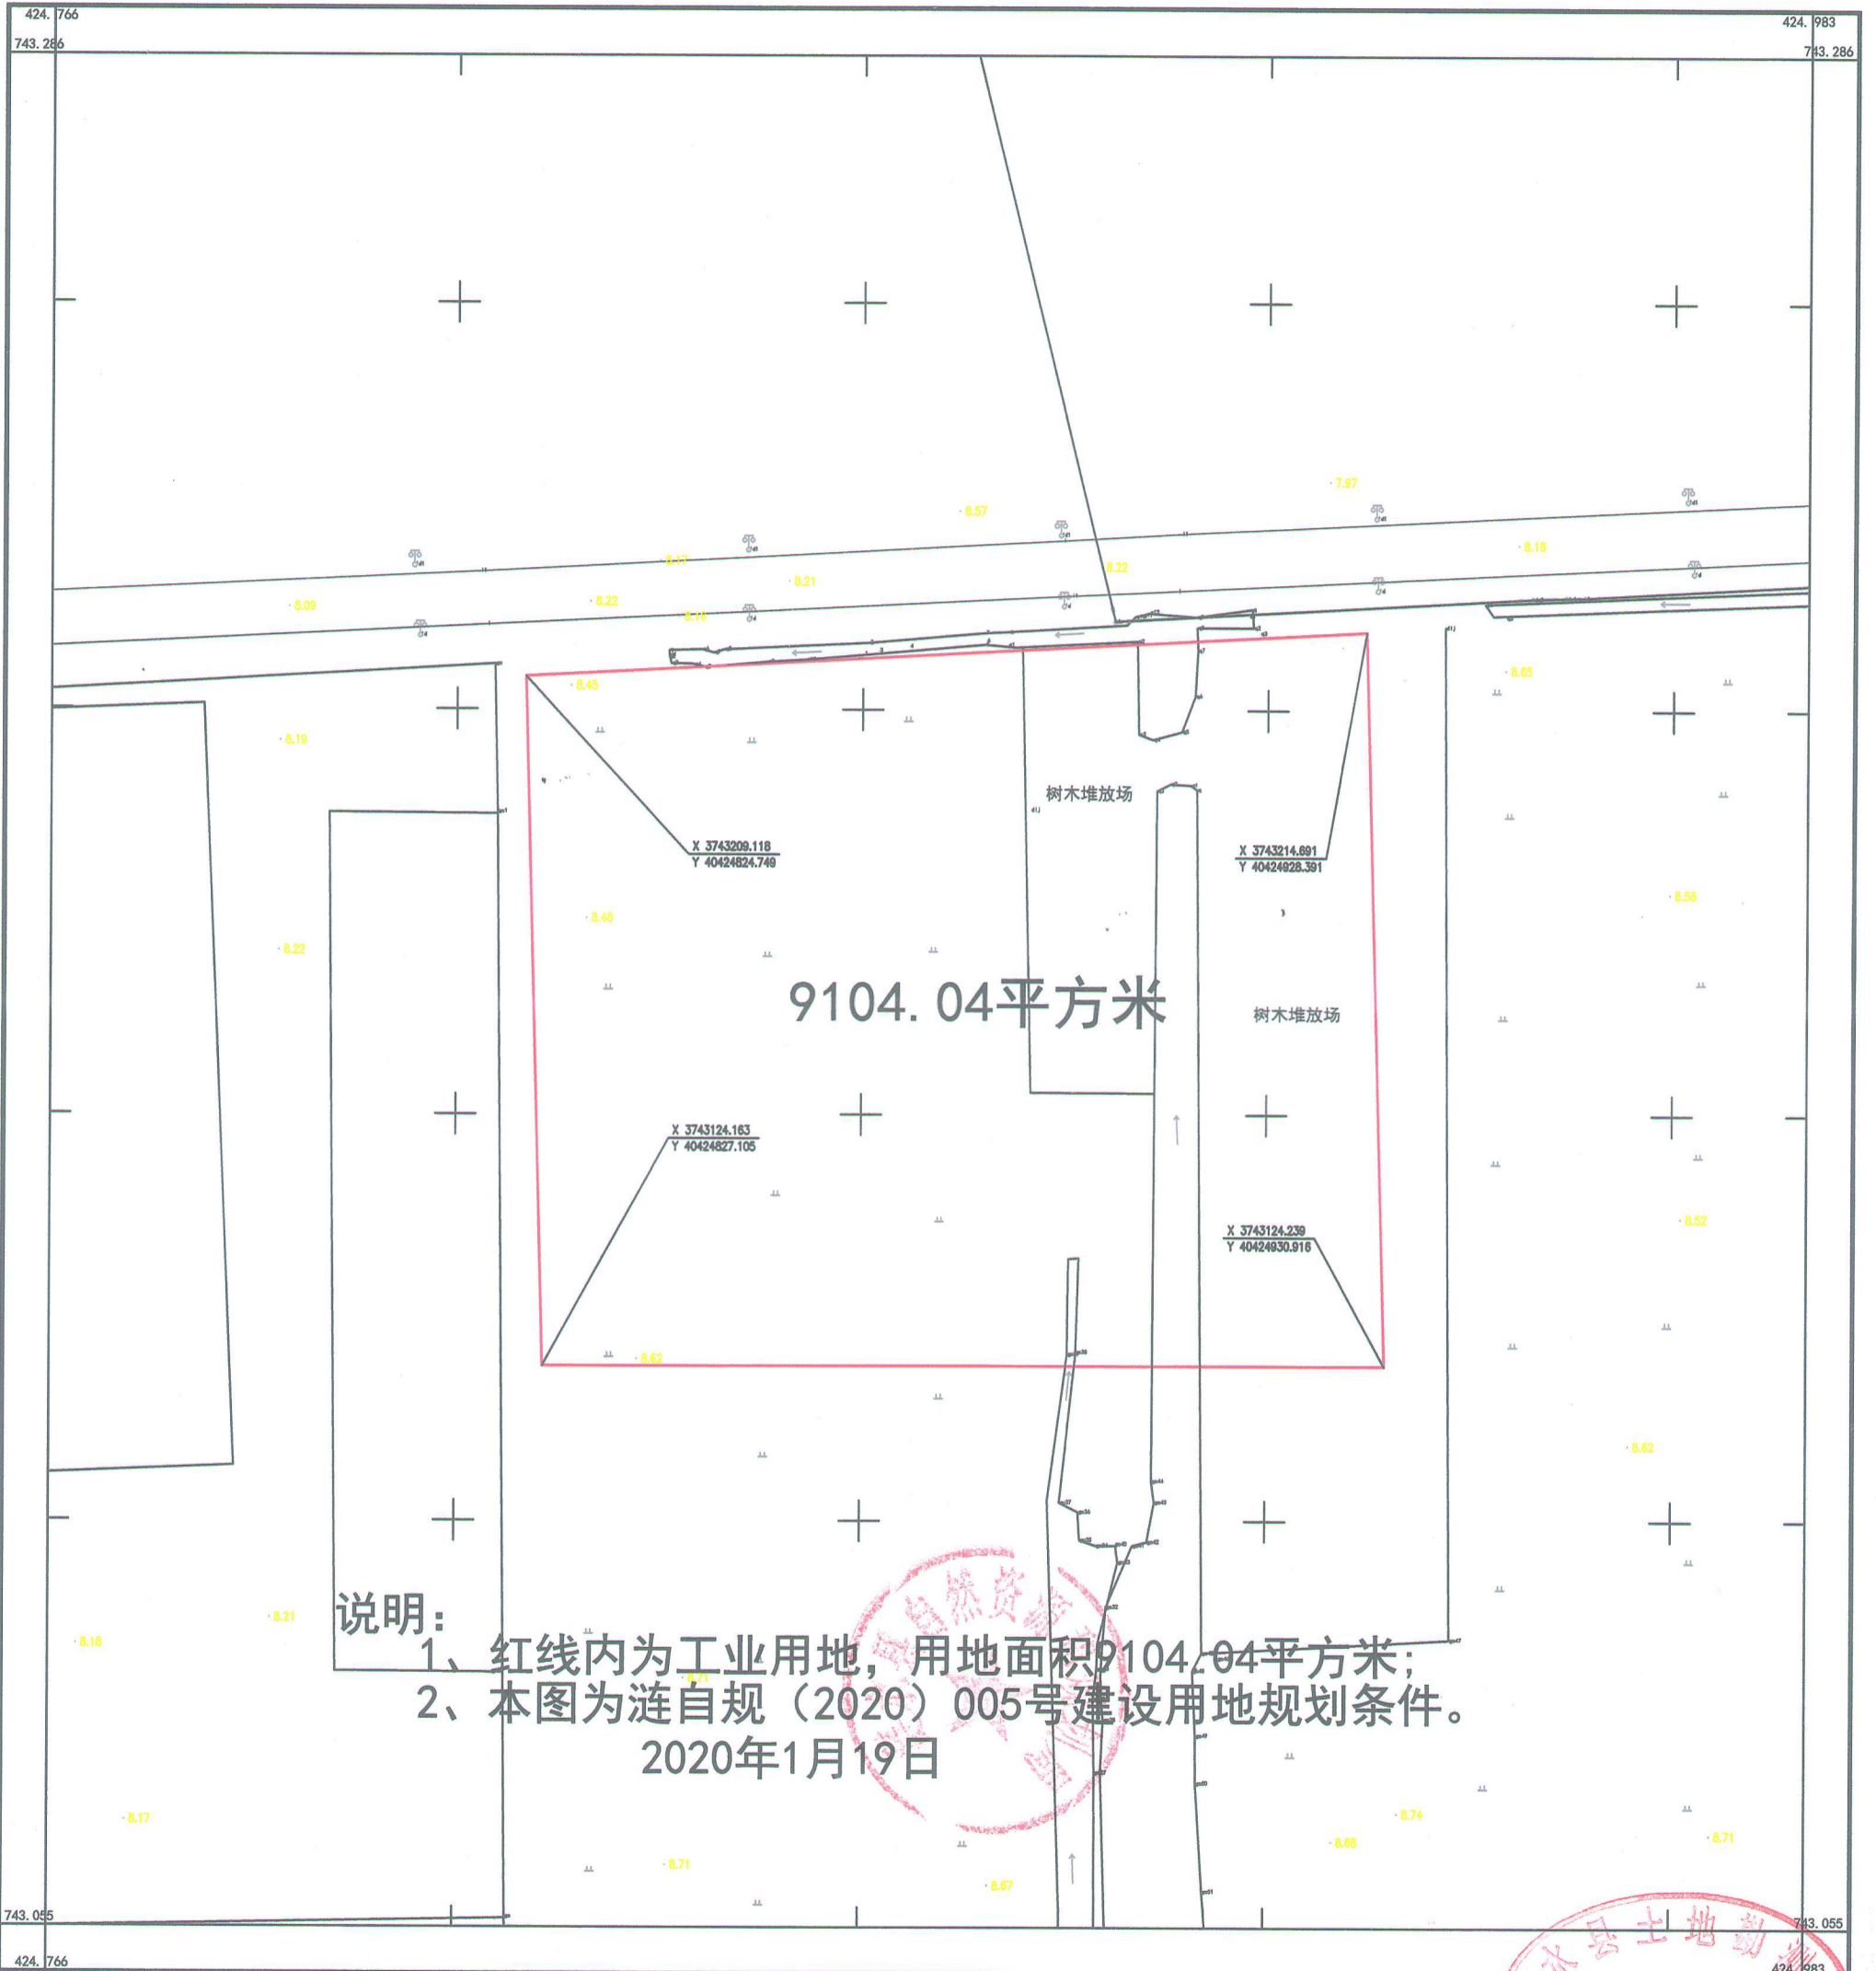


说明:

- 1、红线内为工业用地，用地面积9104.04平方米；
 - 2、本图为涟自规（2020）005号建设用地规划条件。
- 2020年1月19日

涟水县土地勘测队

采用CGCS2000国家坐标系，中央子午线120度。
1985国家高程基准。
GB/T20257.1-2017 国家基本比例尺地图图式 第1部分：1:500 1:1000 1:2000地形图图式
2019年12月测制。

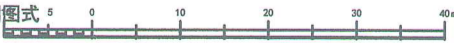

附注:

