


LZG (2020) 064保滩街道民生路南侧地形图
3730.246-40423.949

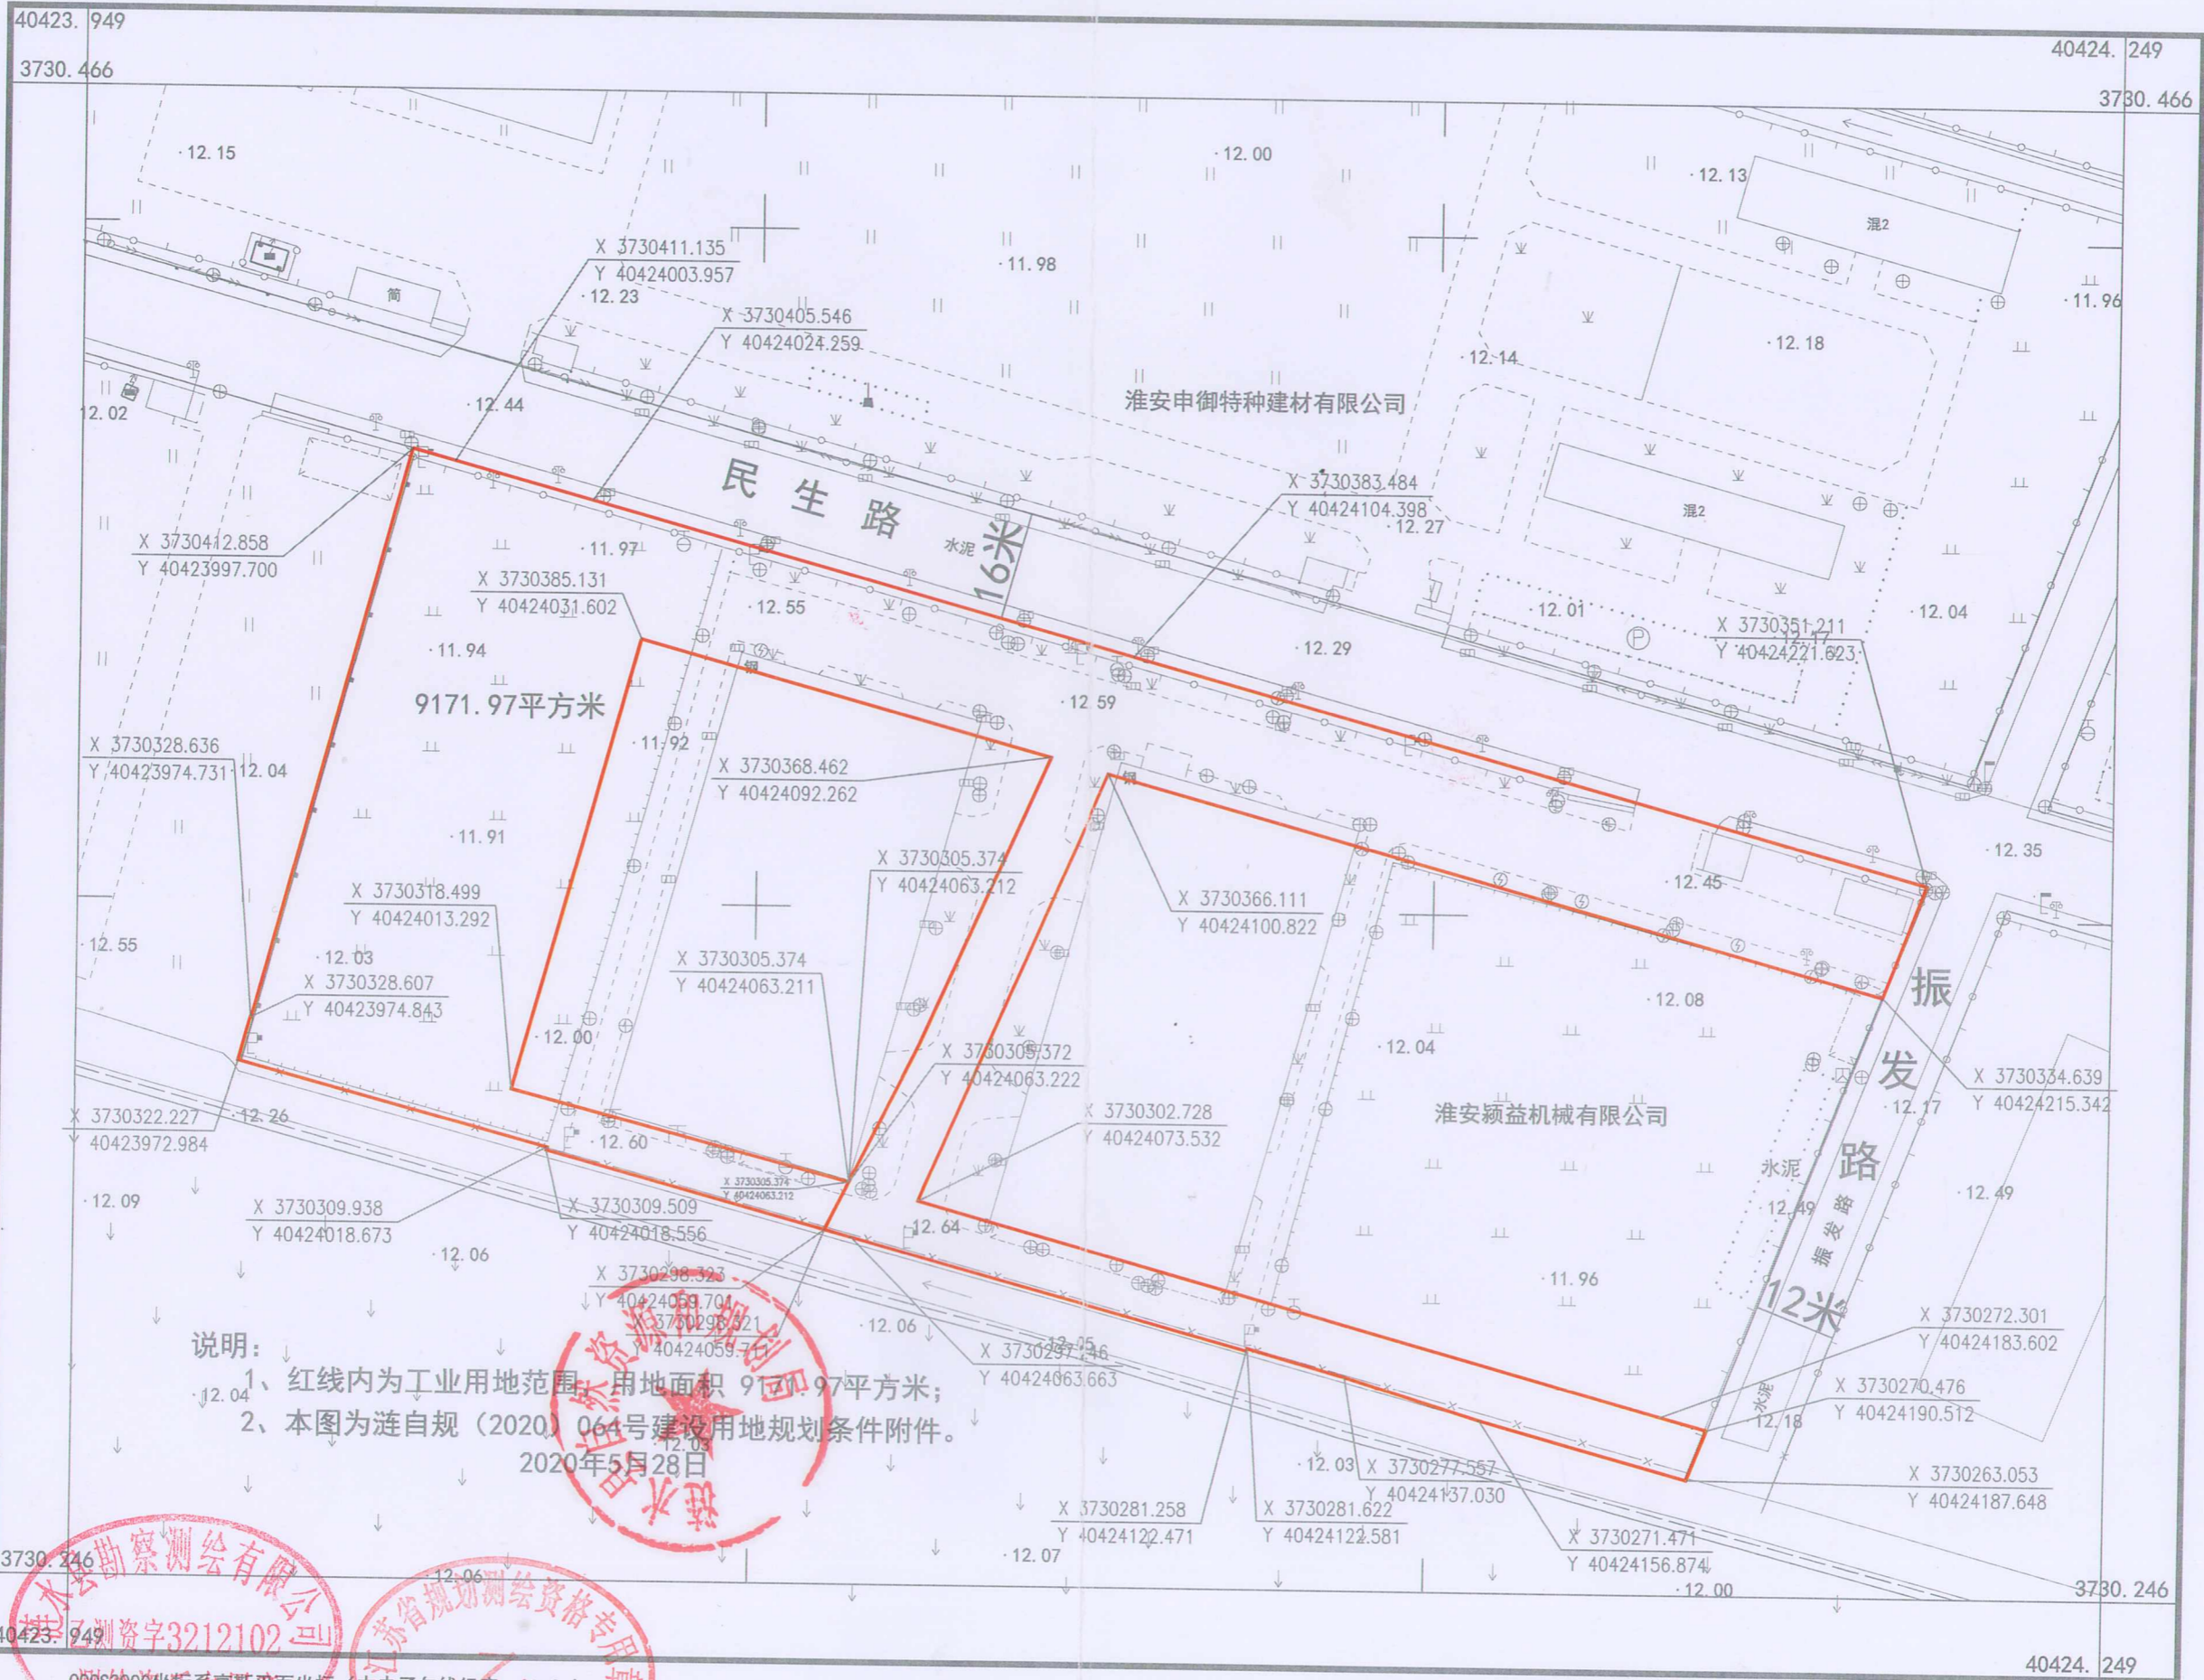

说明：
1、红线内为工业用地范围，用地面积 9171.97平方米；
2、本图为涟自规（2020）064号建设用地图规划条件附件。
2020年5月28日

涟水县勘察测绘有限公司

3730.246
40423.949
勘察测绘有限公司
苏探字3212102

江苏省规划测绘资质证书
苏规测字125007
2020年5月测制。

CGCS2000坐标系高斯平面坐标（中央子午线经度：120°）
1985国家高程基准，等高距为0.5m。
GB/T 20257.1-2017国家基本比例尺地图图式 第1部分
1:500 1:1000 1:2000地形图图式
2020年5月测制。