


# LZG (2020) 020黄营镇汇丰木业南侧地形图

3745.9-40452.7

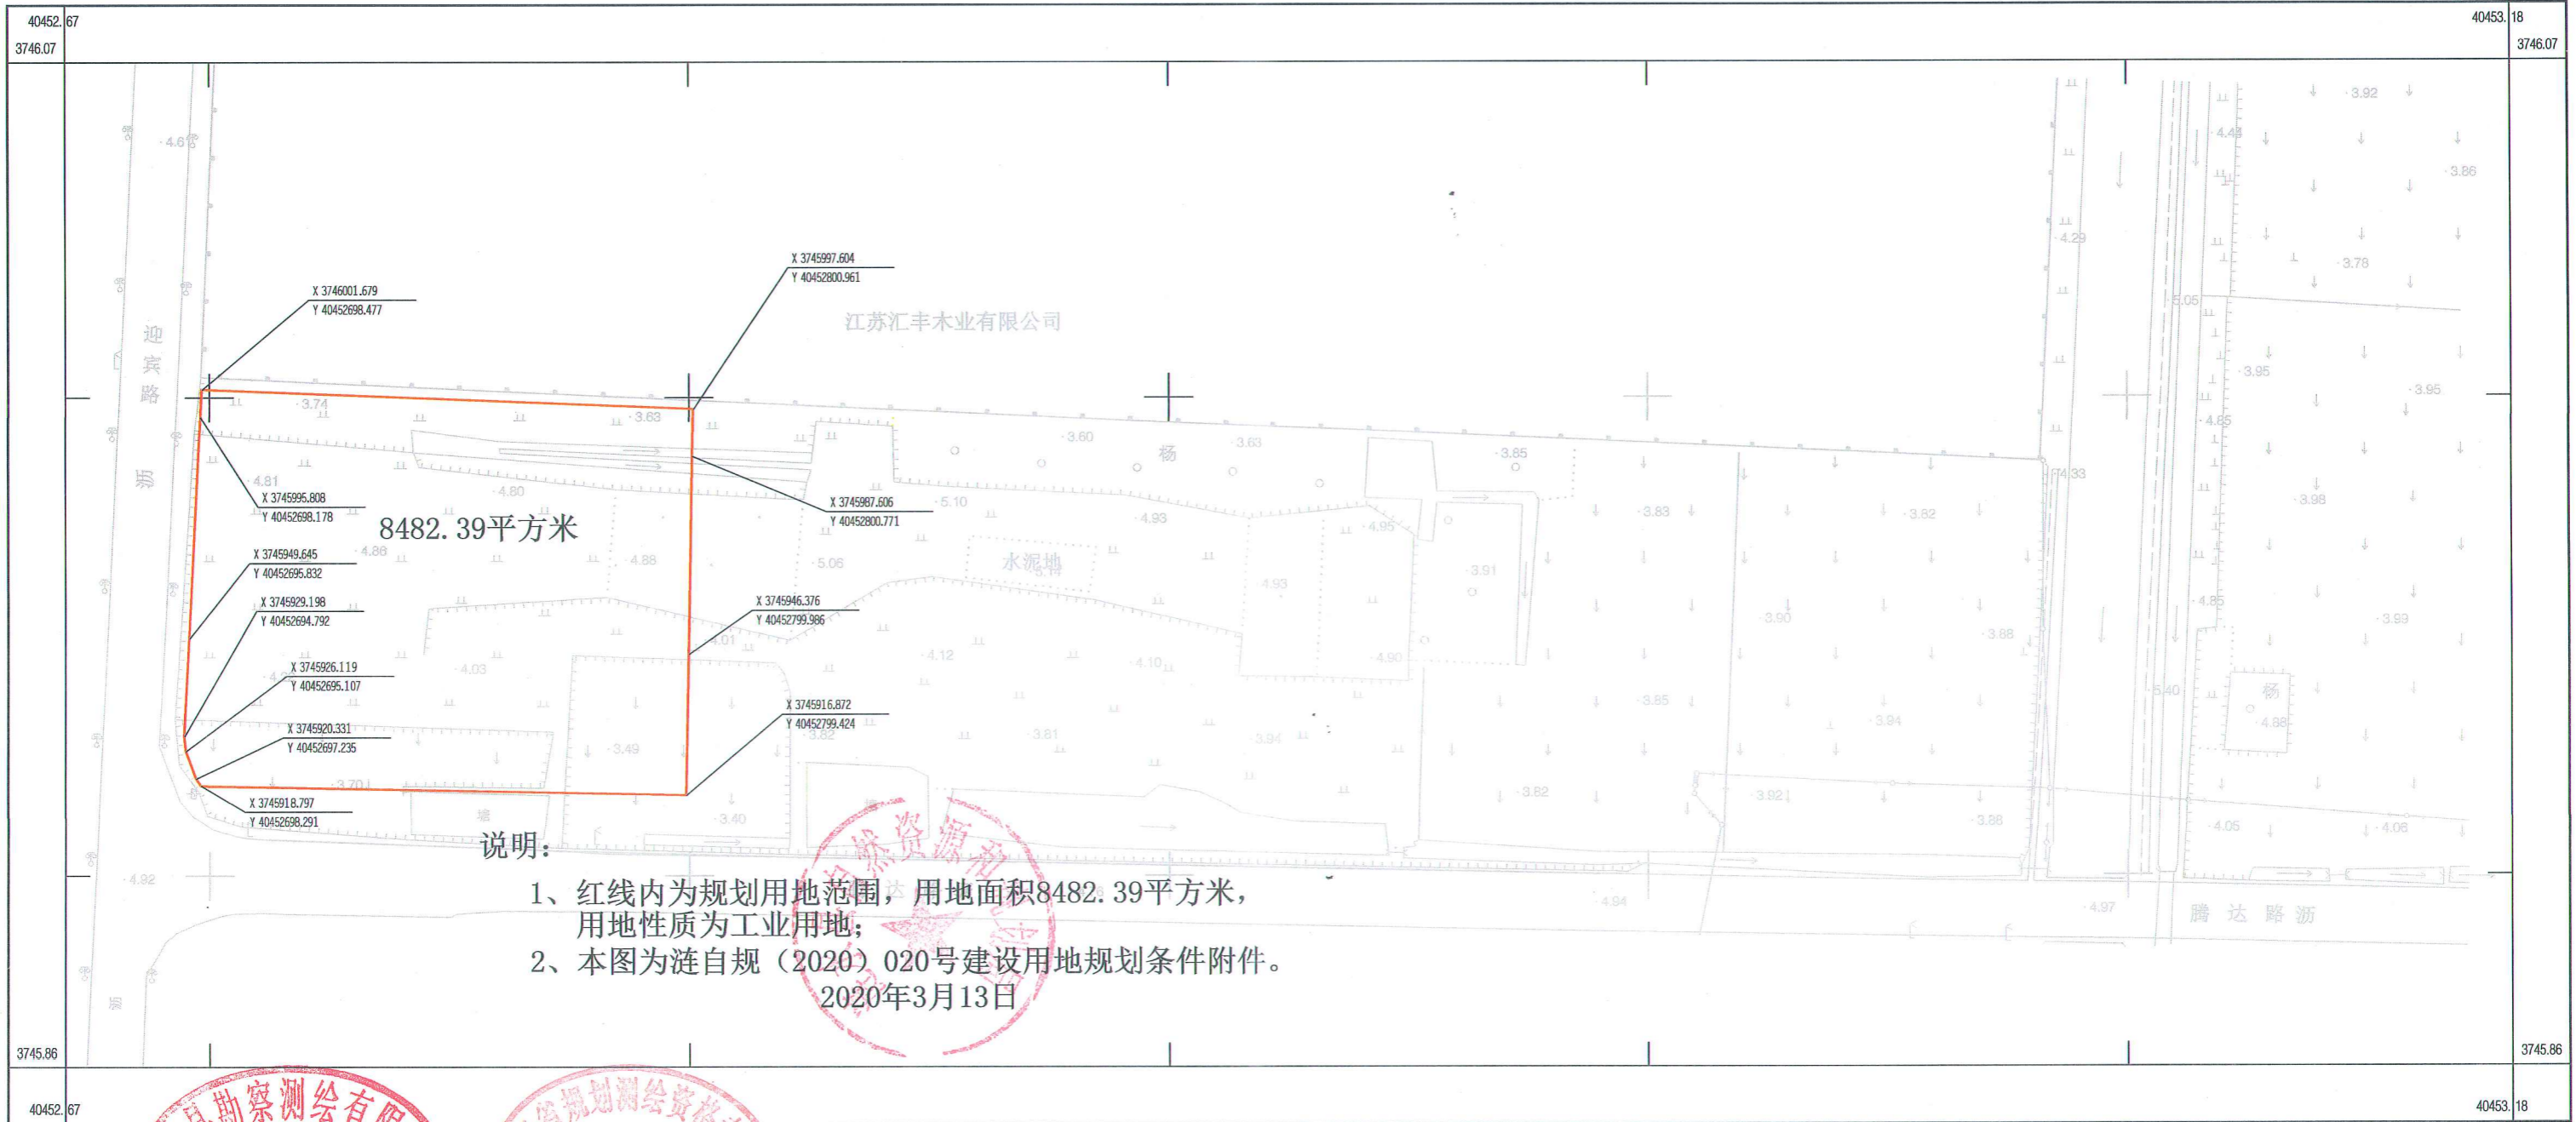

涟水县勘察测绘有限公司

说明:

- 1、红线内为规划用地范围，用地面积8482.39平方米，用地性质为工业用地；
  - 2、本图为涟自规（2020）020号建设用地规划条件附件。
- 2020年3月13日

CGCS2000坐标系高斯平面坐标（中央子线经度：120°）  
 1985国家高程基准，等高距为0.5m。  
 GB/T 20257-1-2017国家基本比例尺地图图式 第1部分  
 1:500 1:1000 1:2000地形图图式  
 2018年11月测制

