


# LZG(2019)071机场路东侧纬一路南侧地形图

2012X10  
3739.52-488.84

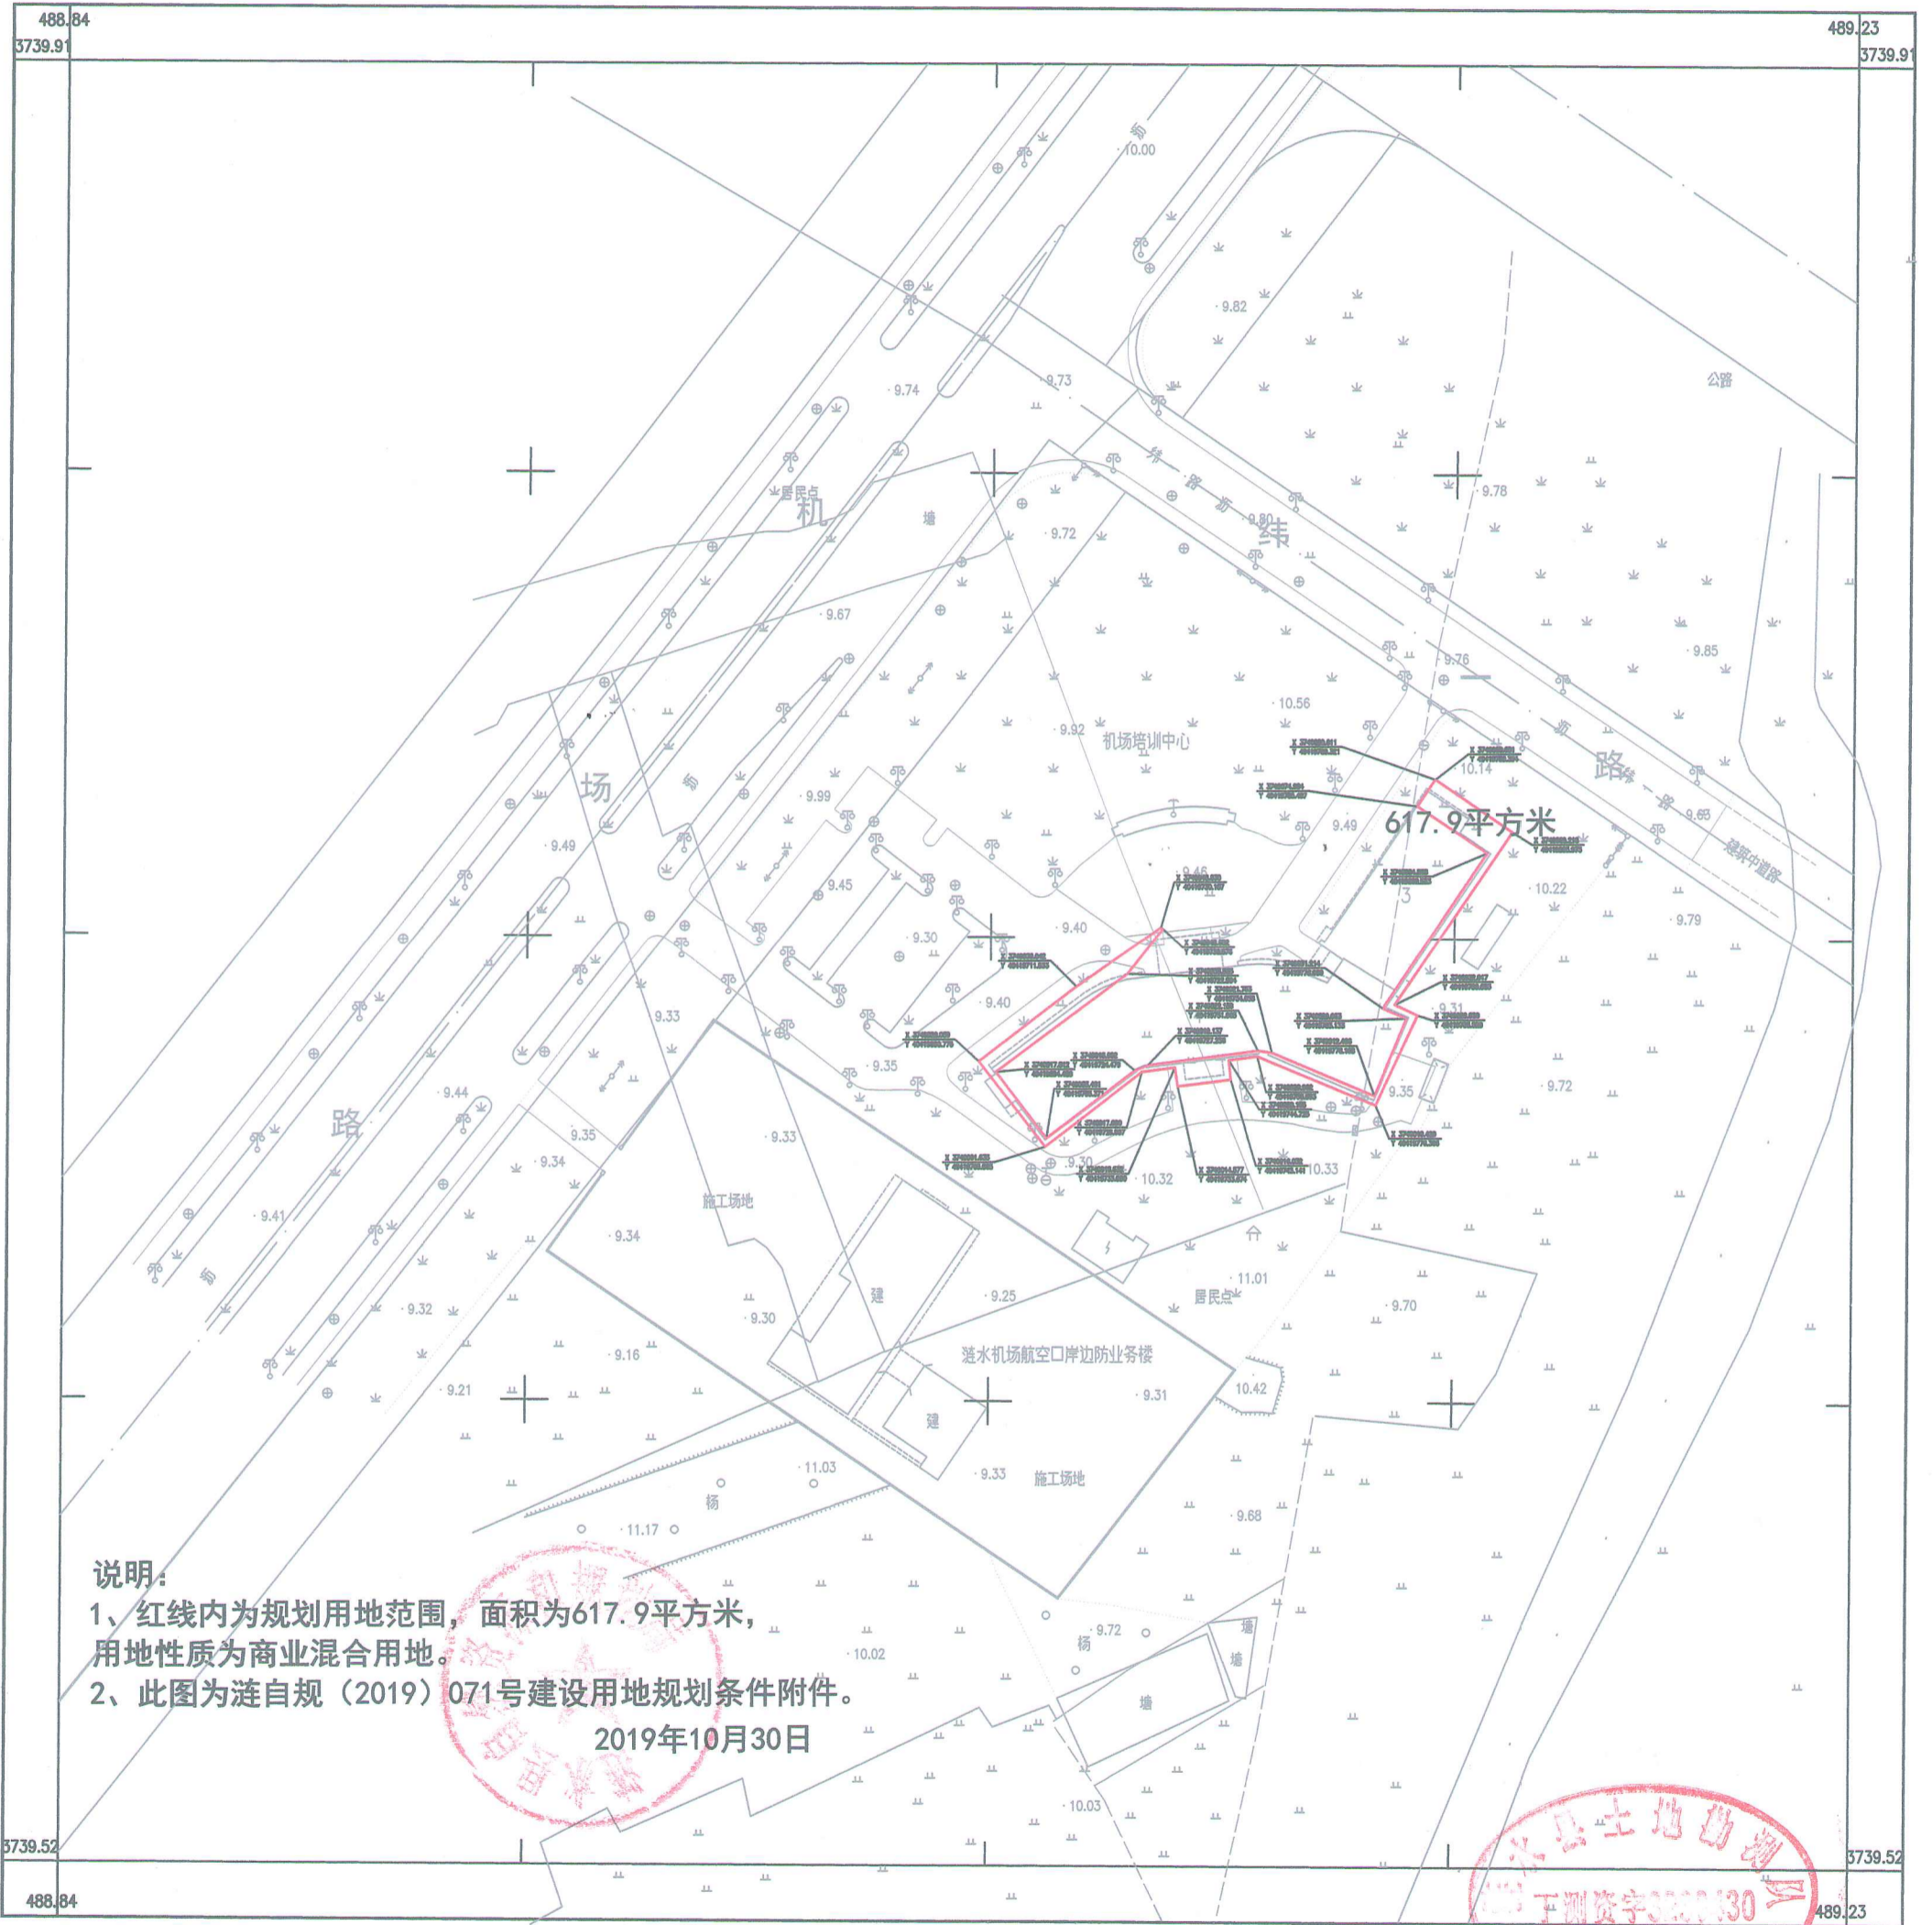

617.9平方米

### 说明:

- 1、红线内为规划用地范围，面积为617.9平方米，用地性质为商业混合用地。
  - 2、此图为涟自规(2019)071号建设用地规划条件附件。
- 2019年10月30日



涟水县土地勘测队

2019年11月测制。  
CGCS2000坐标系高斯平面坐标(中央子午线经度: 120°)  
1985国家高程基准。  
GB/T20257.1-2017 国家基本比例尺地图图式 第1部分

1:1000

489.23