


# LZG(2020)003祥云路北侧地形图

3740.9-40426.4

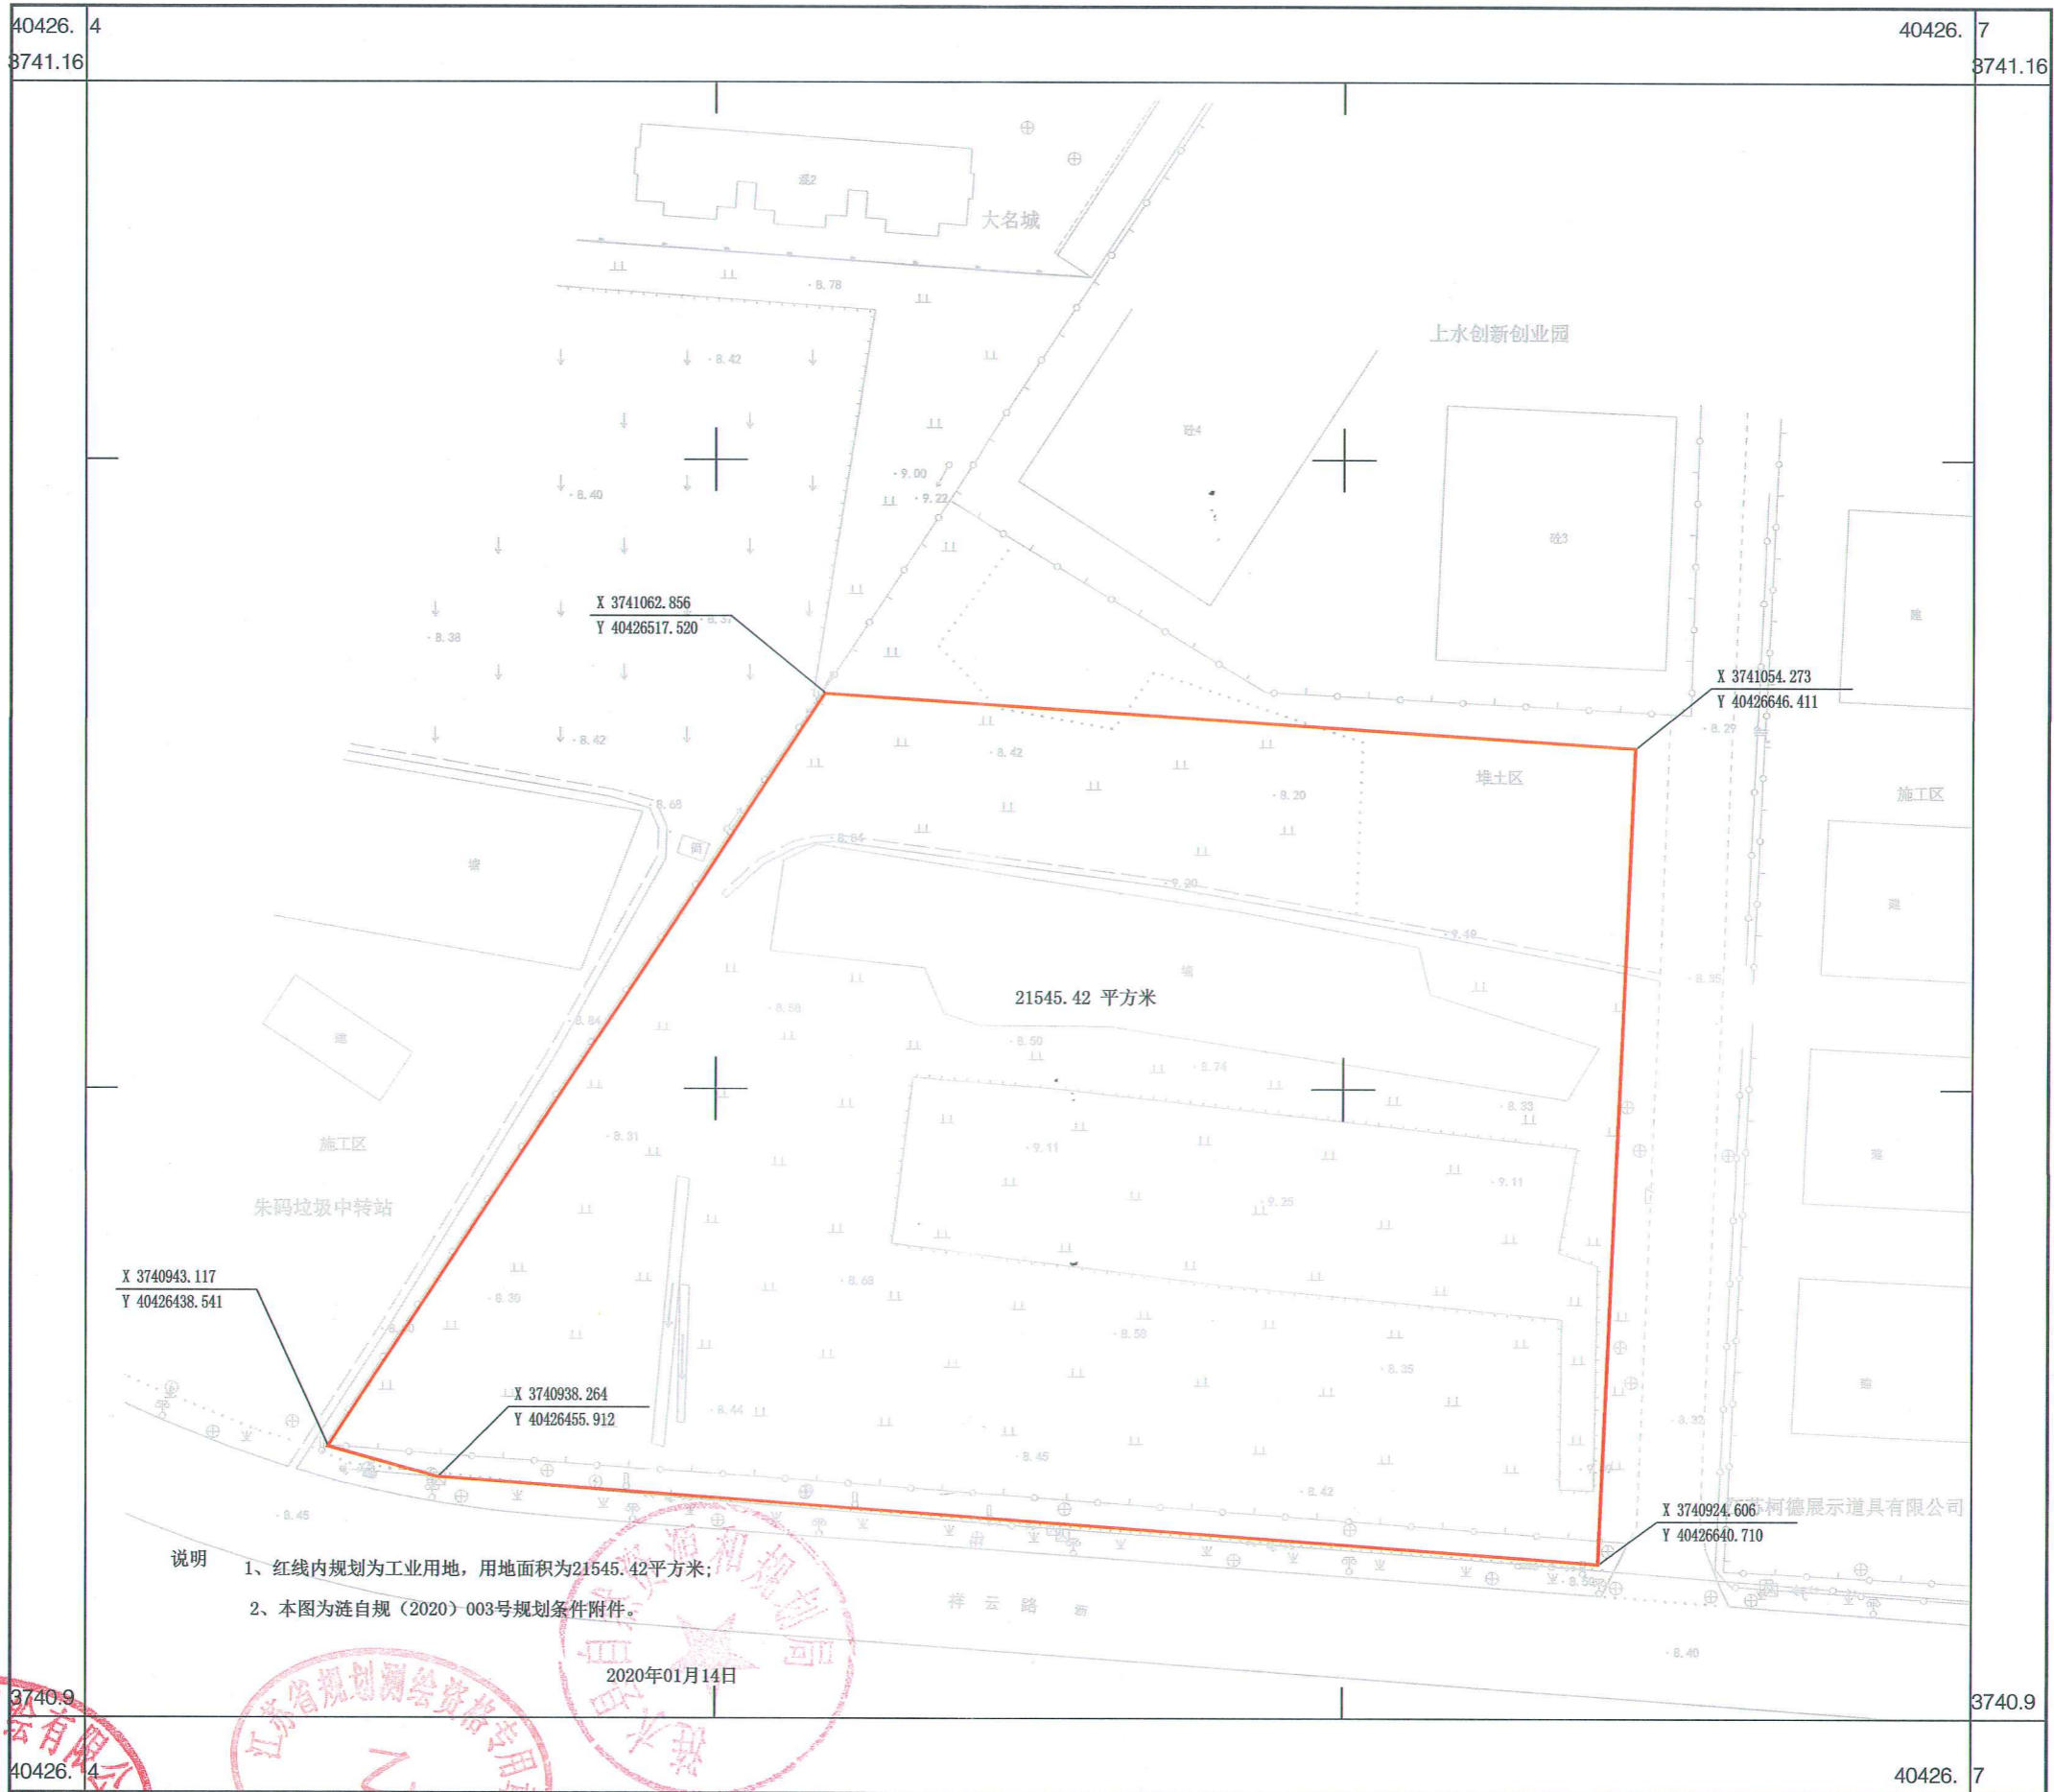

说明  
1、红线内规划为工业用地，用地面积为21545.42平方米；  
2、本图为涟自规（2020）-003号规划条件附件。

2020年01月14日

涟水县勘察测绘有限公司



CGCS2000坐标系高斯平面坐标（中央子午线经度：120°）  
1985国家高程基准，等高距为0.5m。  
GB/T 20257.1-2017国家基本比例尺地图图式 第1部分  
1:500 1:1000 1:2000地形图图式  
2019年10月测制。