


# LZG (2020) 004涟水路西侧兴隆路北侧地形图

3742.8-40427.4

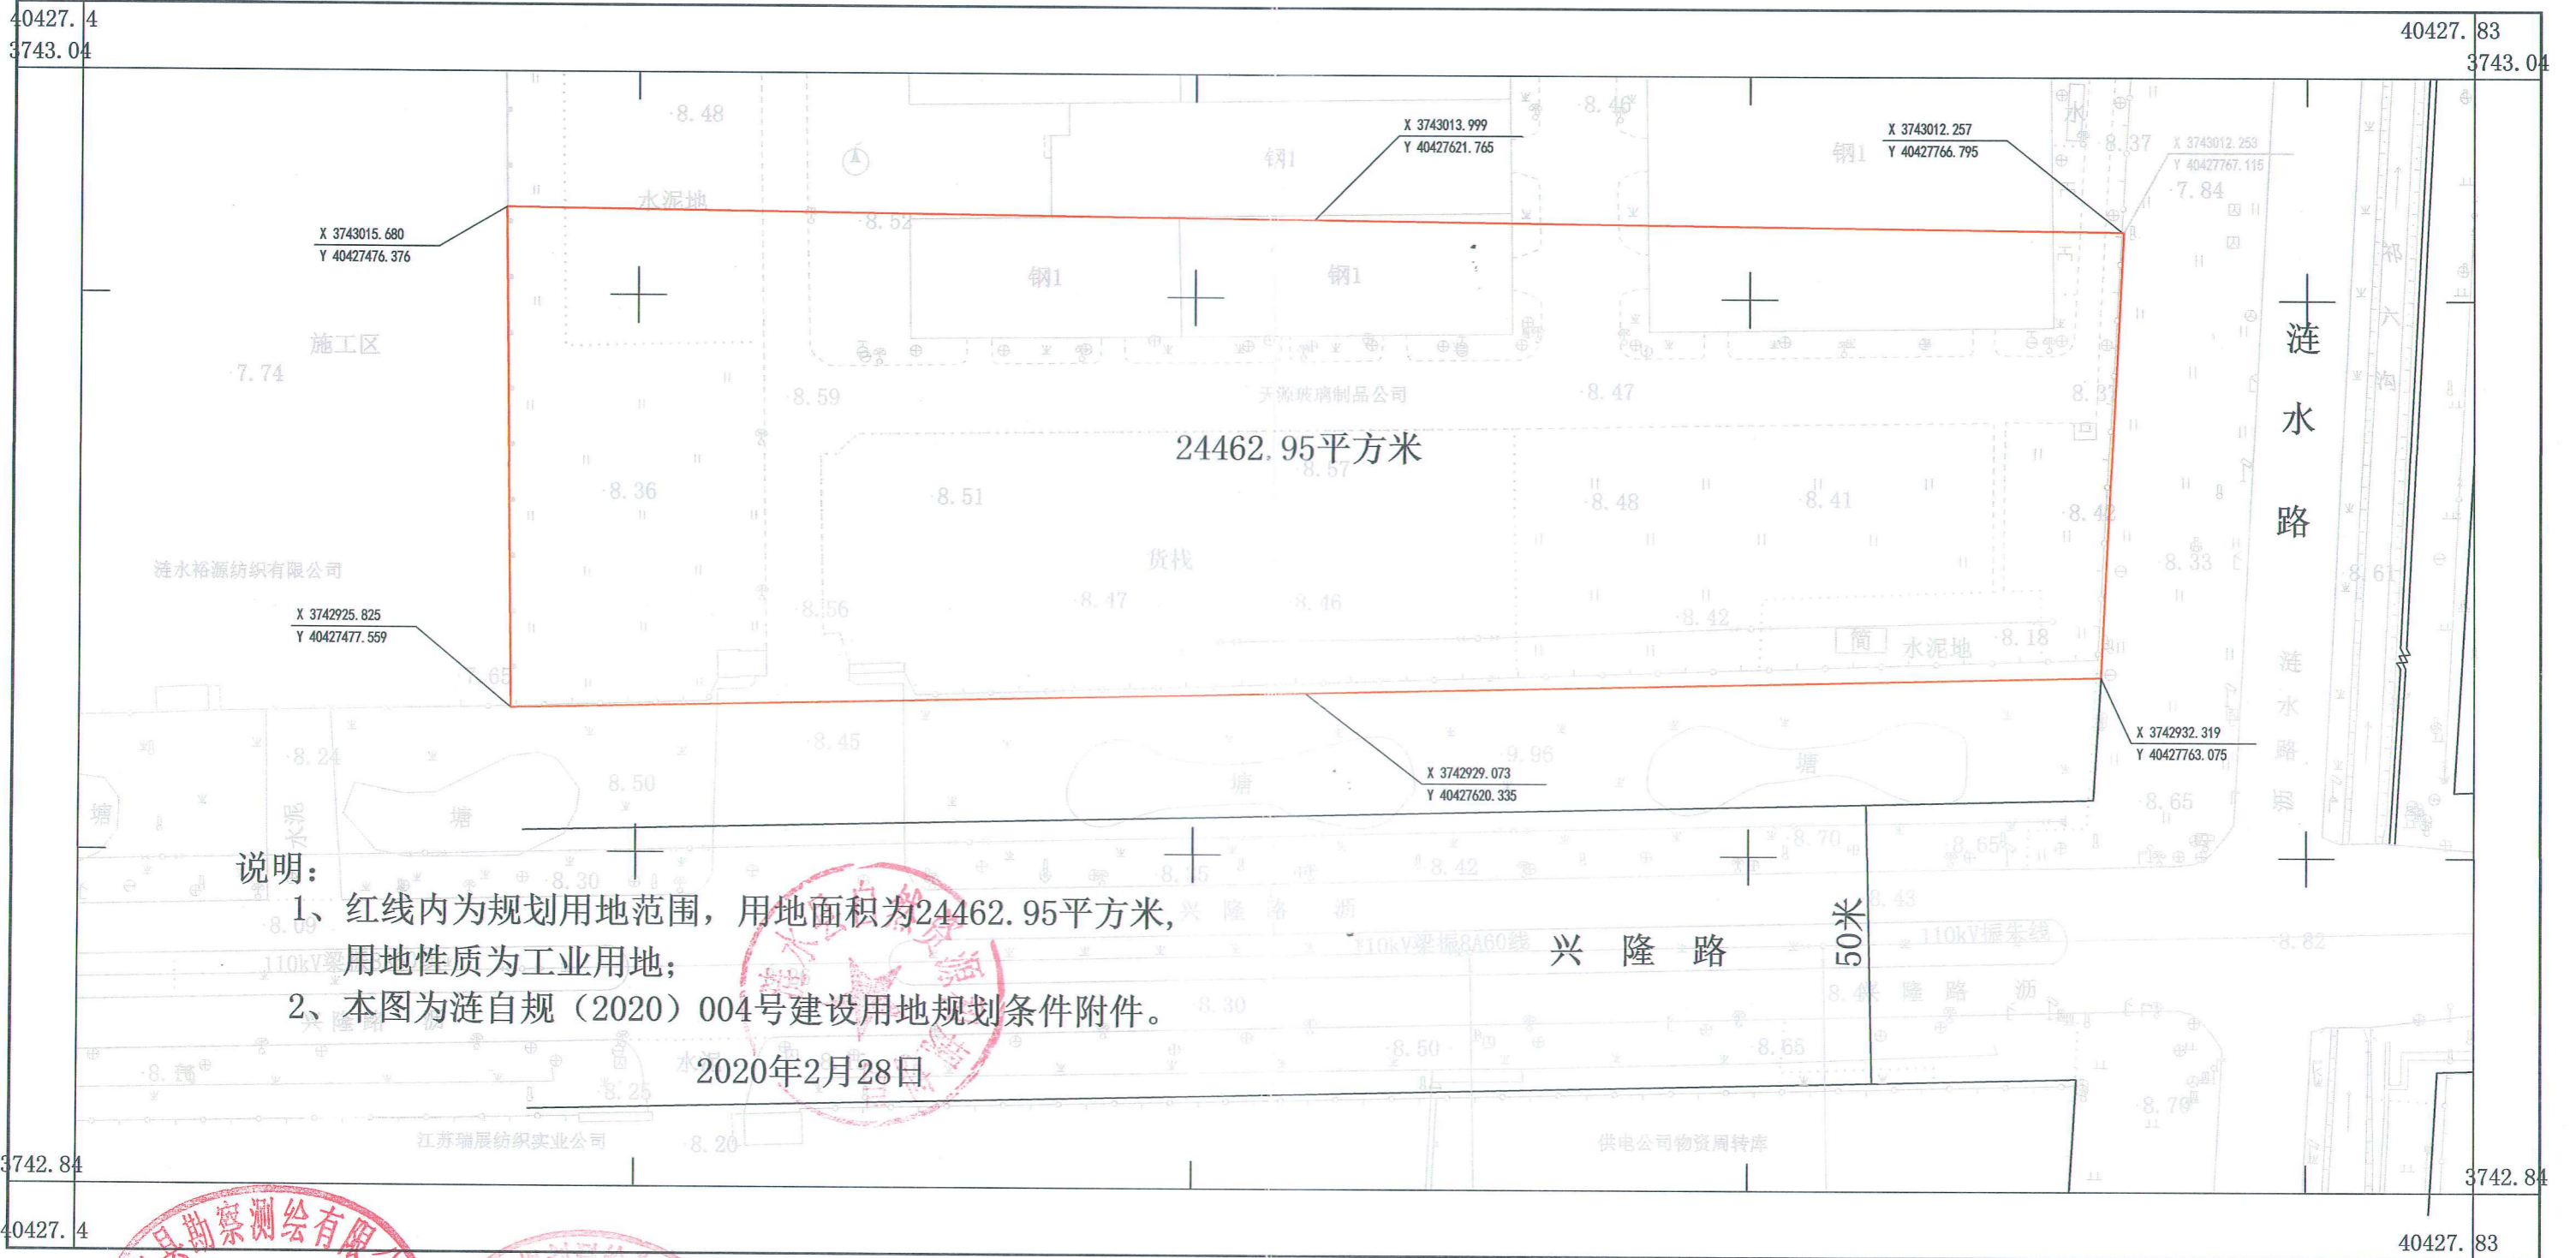

### 说明:

- 1、红线内为规划用地范围，用地面积为24462.95平方米，用地性质为工业用地；
- 2、本图为涟自规（2020）004号建设用地规划条件附件。

2020年2月28日

涟水县勘察测绘有限公司

CGCS2000坐标系高斯平面坐标（中央子午线经度：120°）  
1985国家高程基准，等高距为0.5m。  
GB/T 20257.1-2017国家基本比例尺地图图式 第1部分  
1:500 1:1000 1:2000地形图图式  
2019年8月测制

规资字125007