


淮安市自然资源和规划局规划条件附图

项目编号：准自然资条字[2019]第6-53号



由 Autodesk 教育版产品制作

由 Autodesk 教育版产品制作

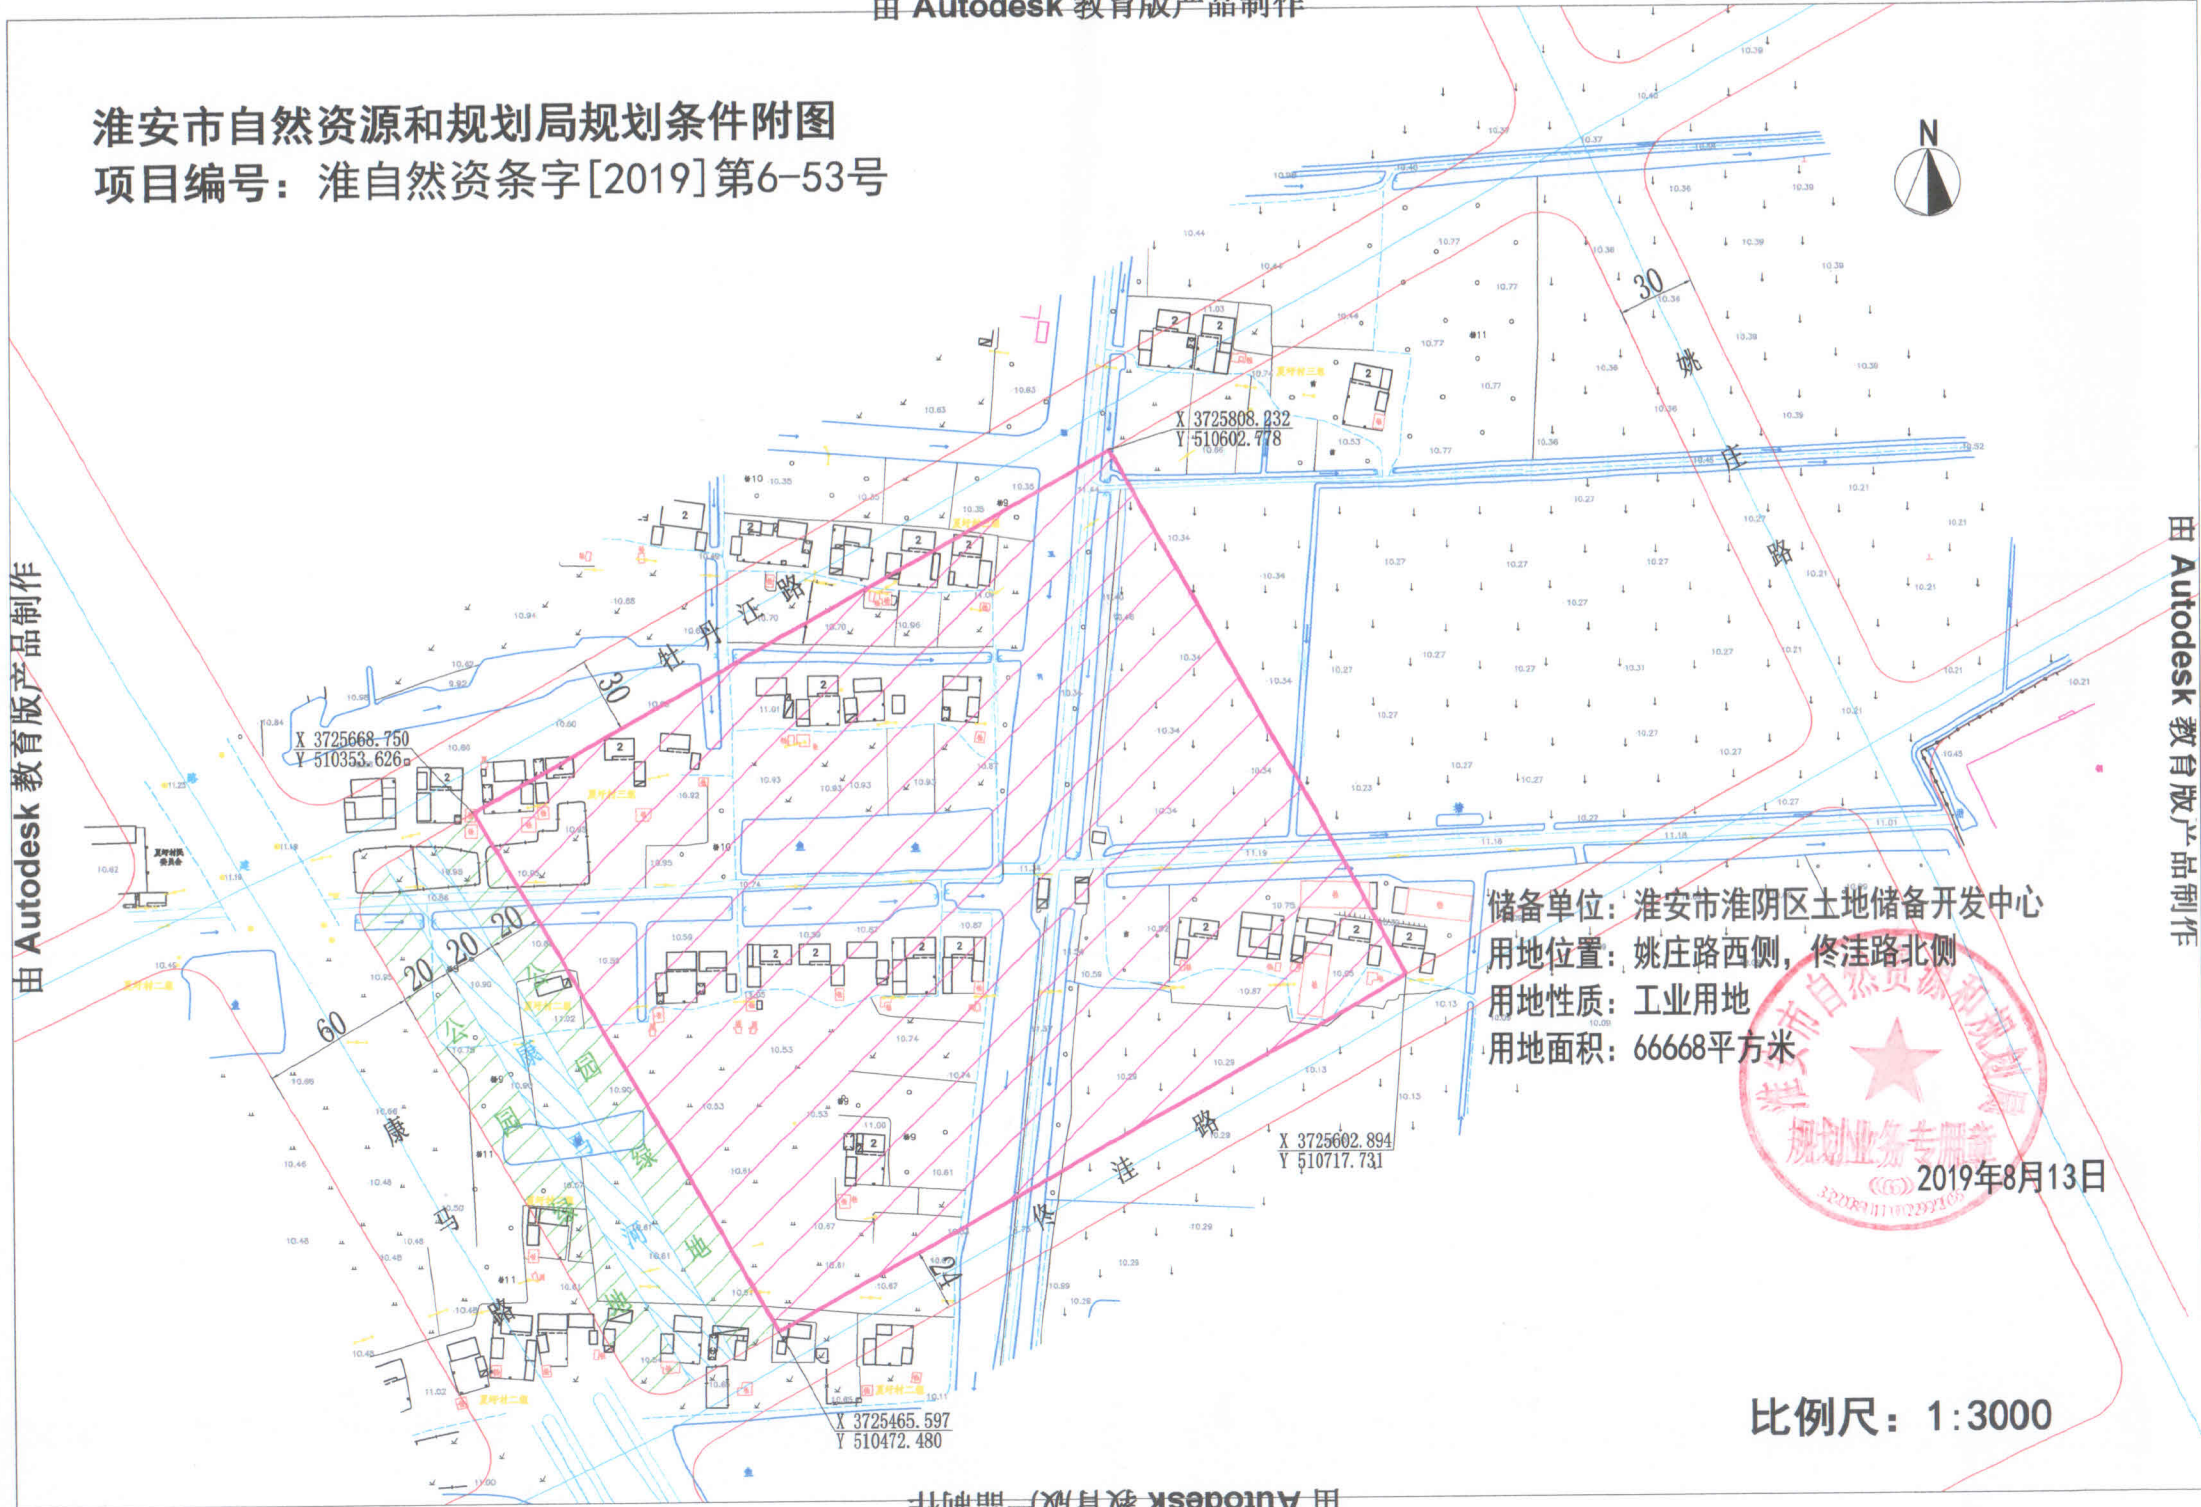

储备单位：淮安市淮阴区土地储备开发中心
 用地位置：姚庄路西侧，修洼路北侧
 用地性质：工业用地
 用地面积：66668平方米



比例尺：1:3000