


LZG (2019) 013涟水路东侧兴盛路北侧地形图  
3743.102-40427.768

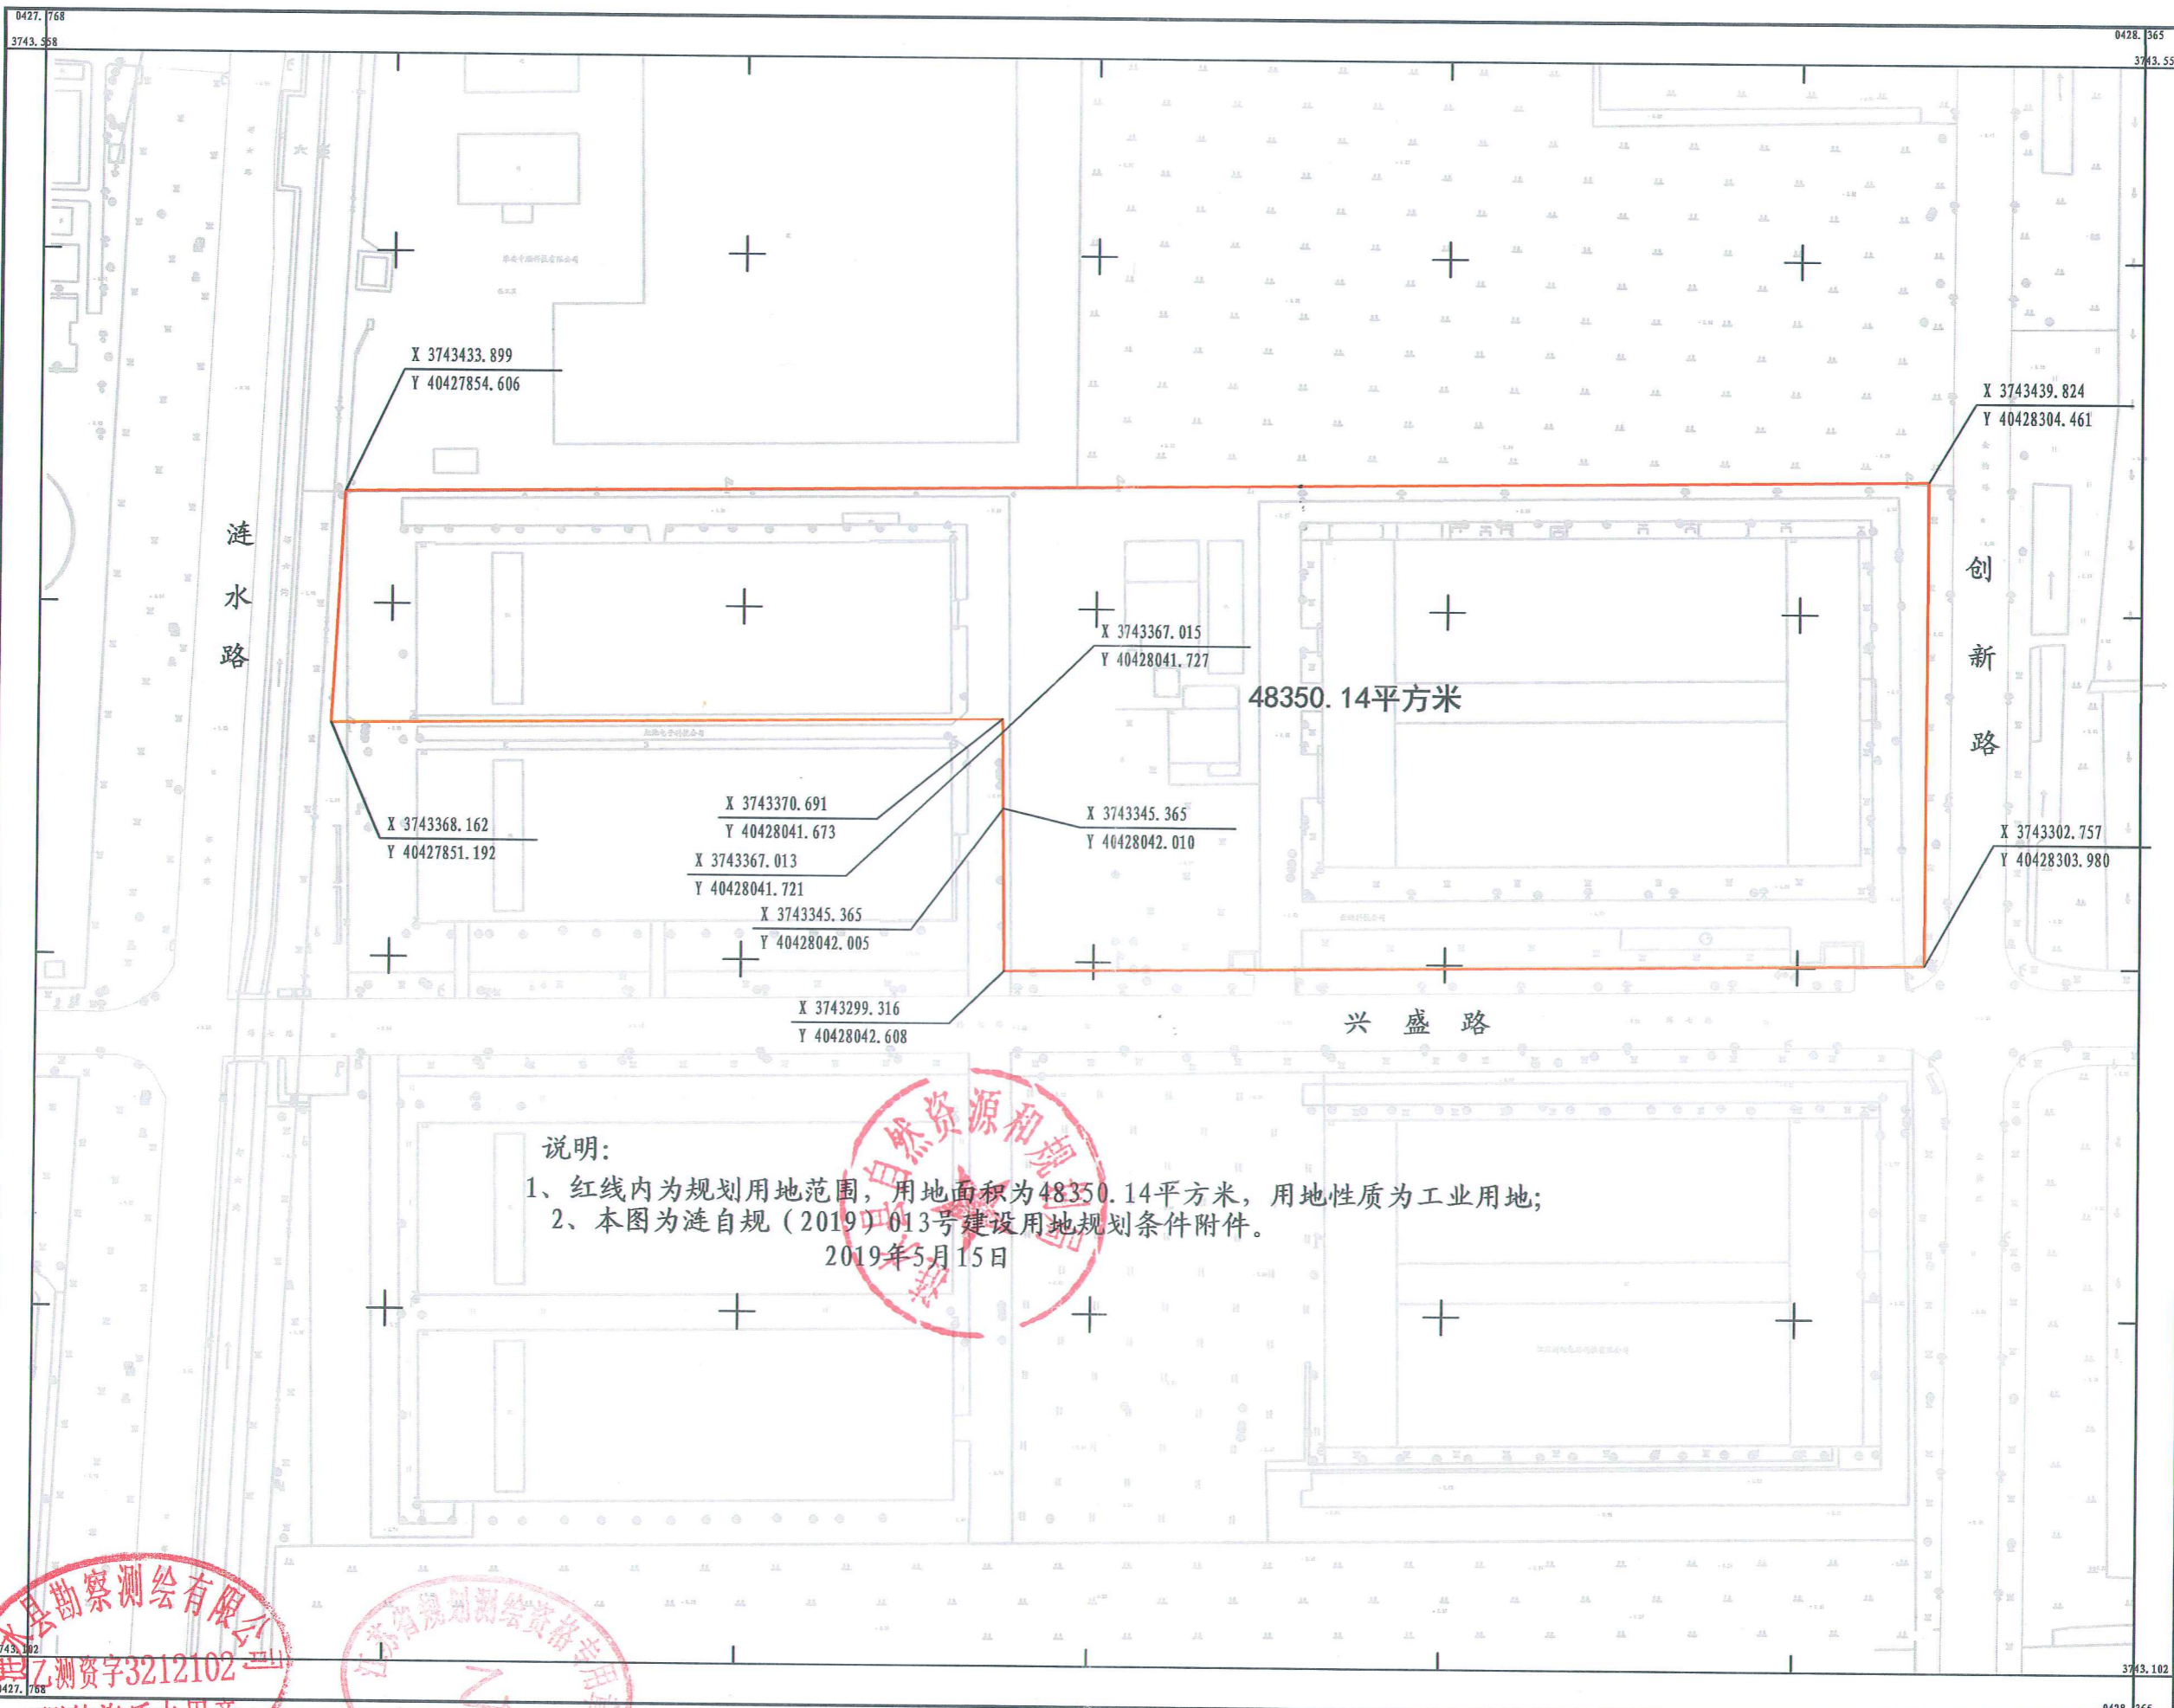

说明:

- 1、红线内为规划用地范围，用地面积为48350.14平方米，用地性质为工业用地；
  - 2、本图为涟自规(2019)013号建设用地规划条件附件。
- 2019年5月15日

涟水县勘察测绘有限公司



CGCS2000坐标系，高斯平面坐标系(中央子午线经度: 120°)  
1985国家高程基准  
GB/T 20257.1-2017 国家基本比例尺地图图式 第1部分  
2015年9月测制

附注: