


LZG (2020) 035民生路南侧地形图

3730.1-40424.3

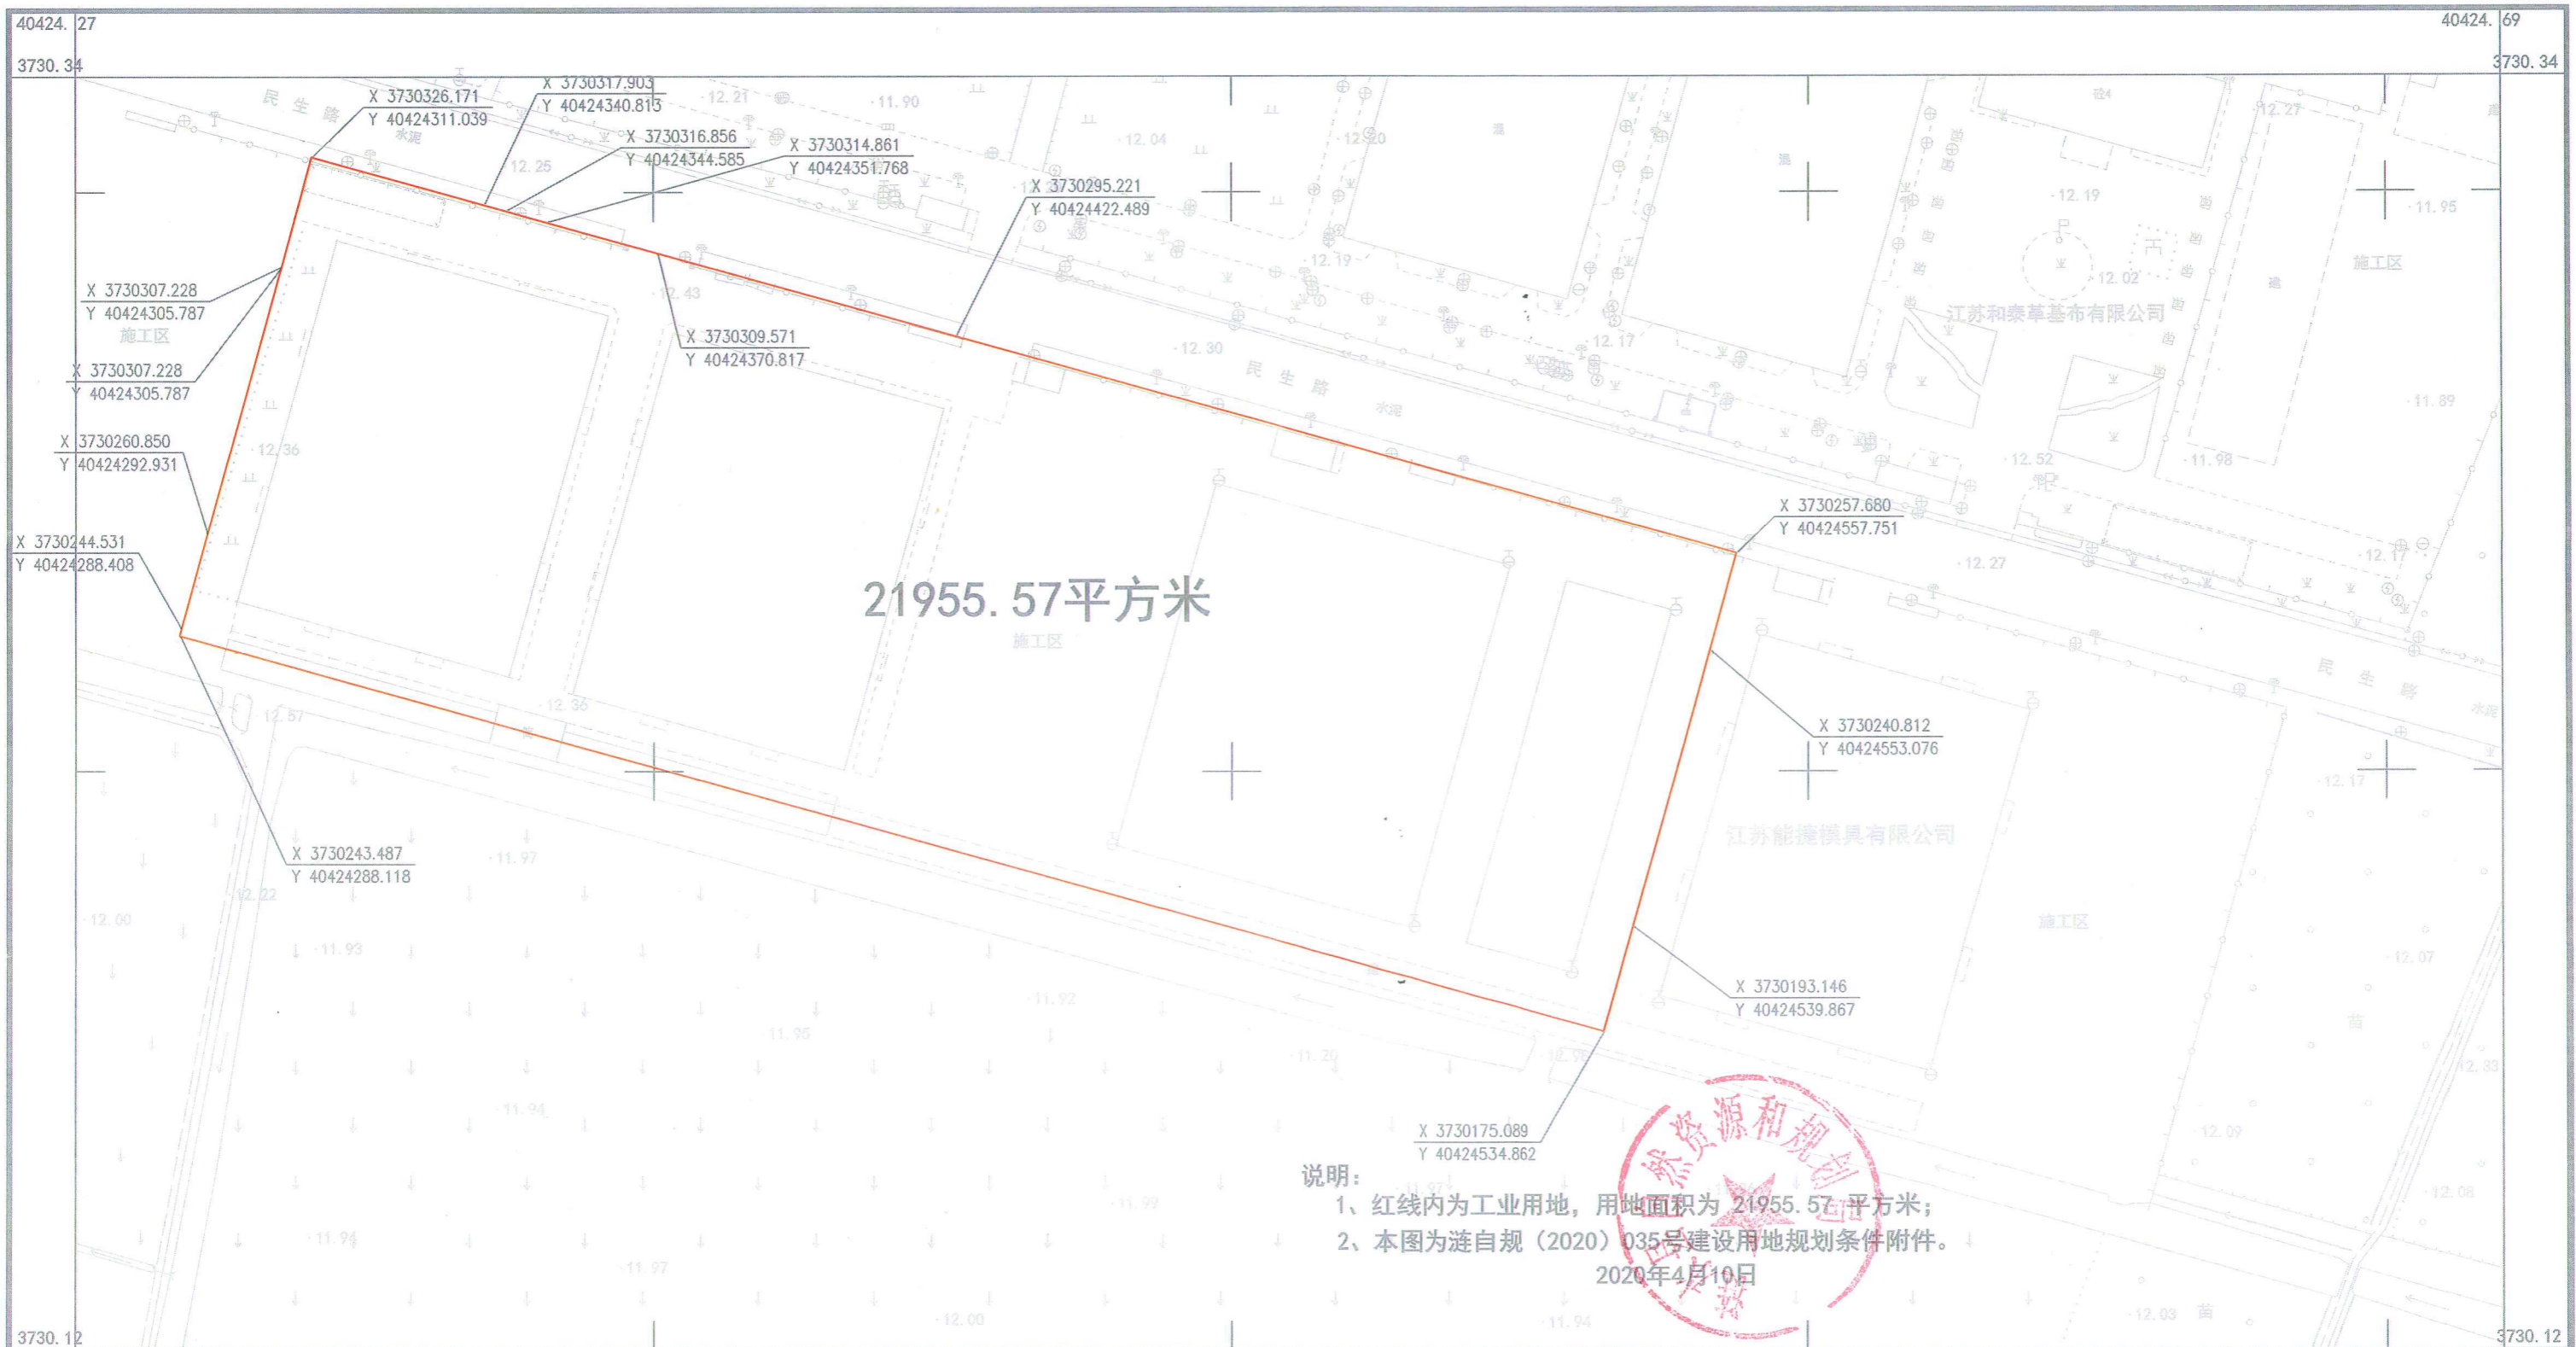

21955.57平方米

说明:

- 1、红线内为工业用地，用地面积为 21955.57 平方米；
- 2、本图为涟自规 (2020) 035号建设用地图则规划条件附件。

2020年4月10日



CGCS2000坐标系高斯平面坐标 (中央子午线经度: 120°)

 1985国家高程基准, 等高距为0.5m。

 2017国家基本比例尺地图图式 第1部分

 1:500 1:1000 1:2000地形图图式

 2020年4月编制