



淮南市自然资源和规划局规划条件附图 项目编号：淮自然资源【2019】第6-88号

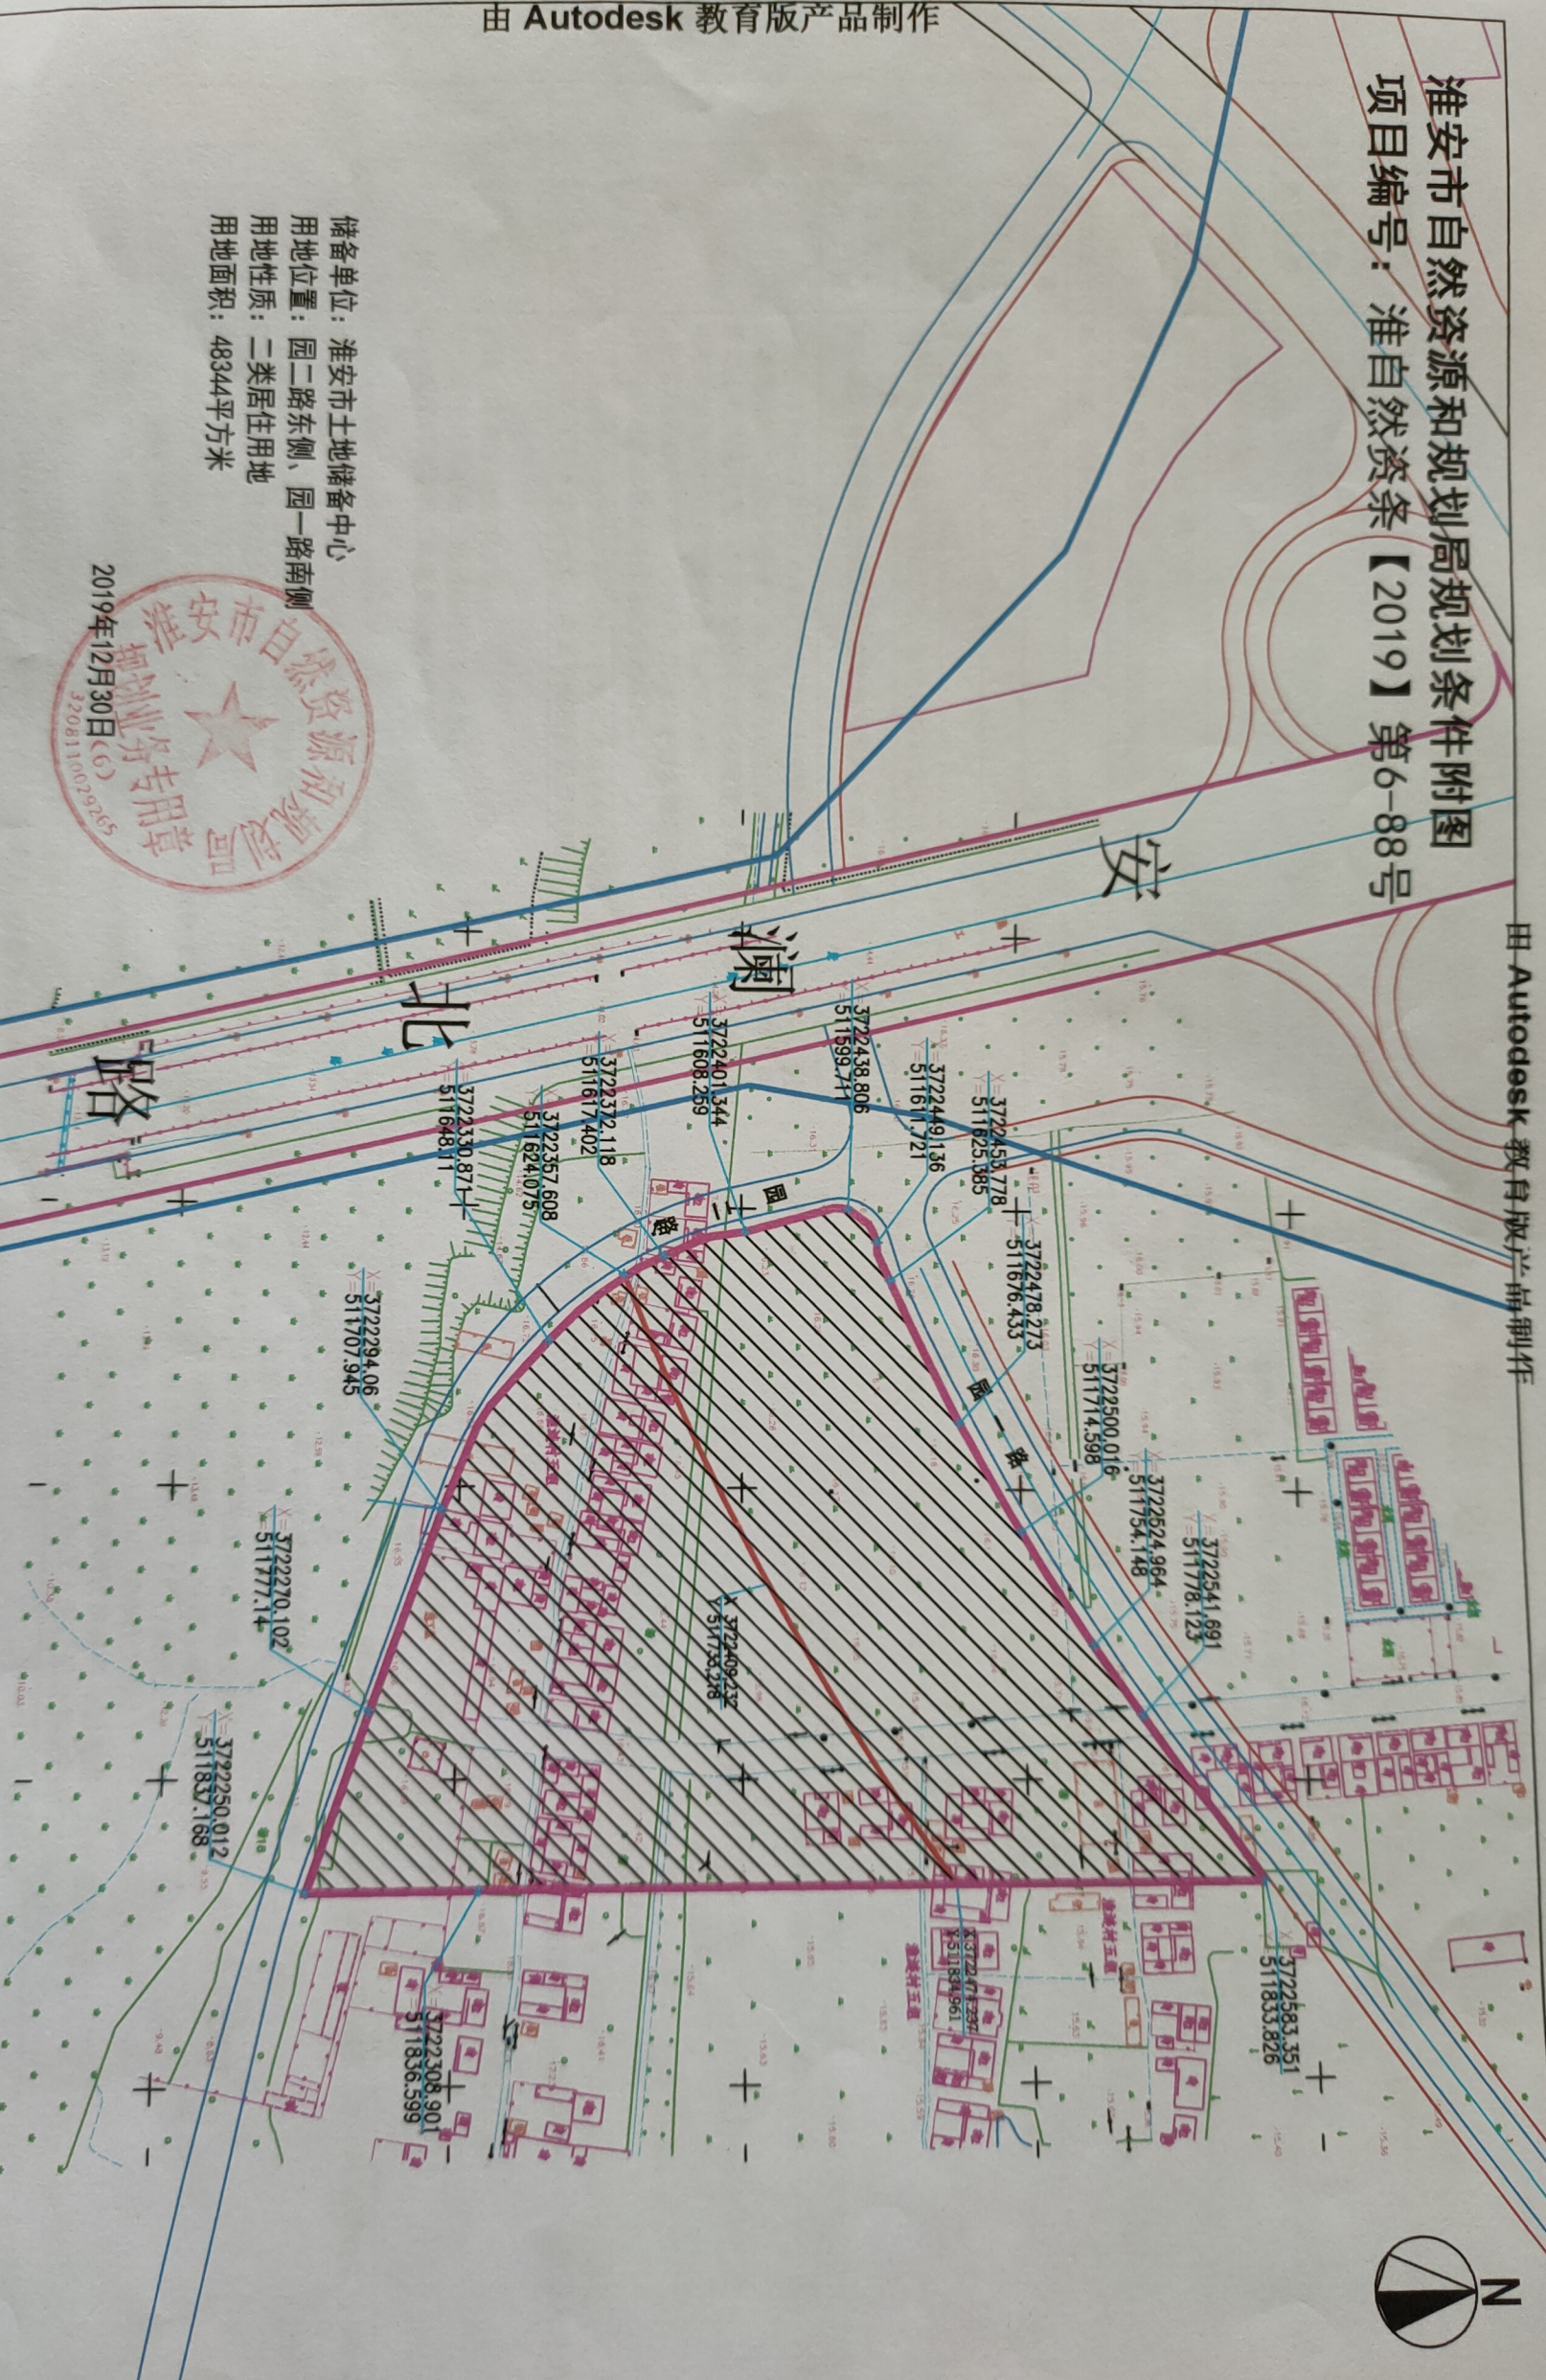

储备单位：淮南市土地储备中心
 用地位置：园二路东侧、园一路南侧
 用地性质：二类居住用地
 用地面积：48344平方米

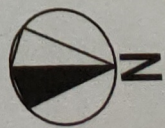

2019年12月30日

办博哲 丁 郑良 郑 王 sepointv 甲

比例尺：1:4000