


LZG (2020) 032云锦产业园地形图
3753.24-40435.29

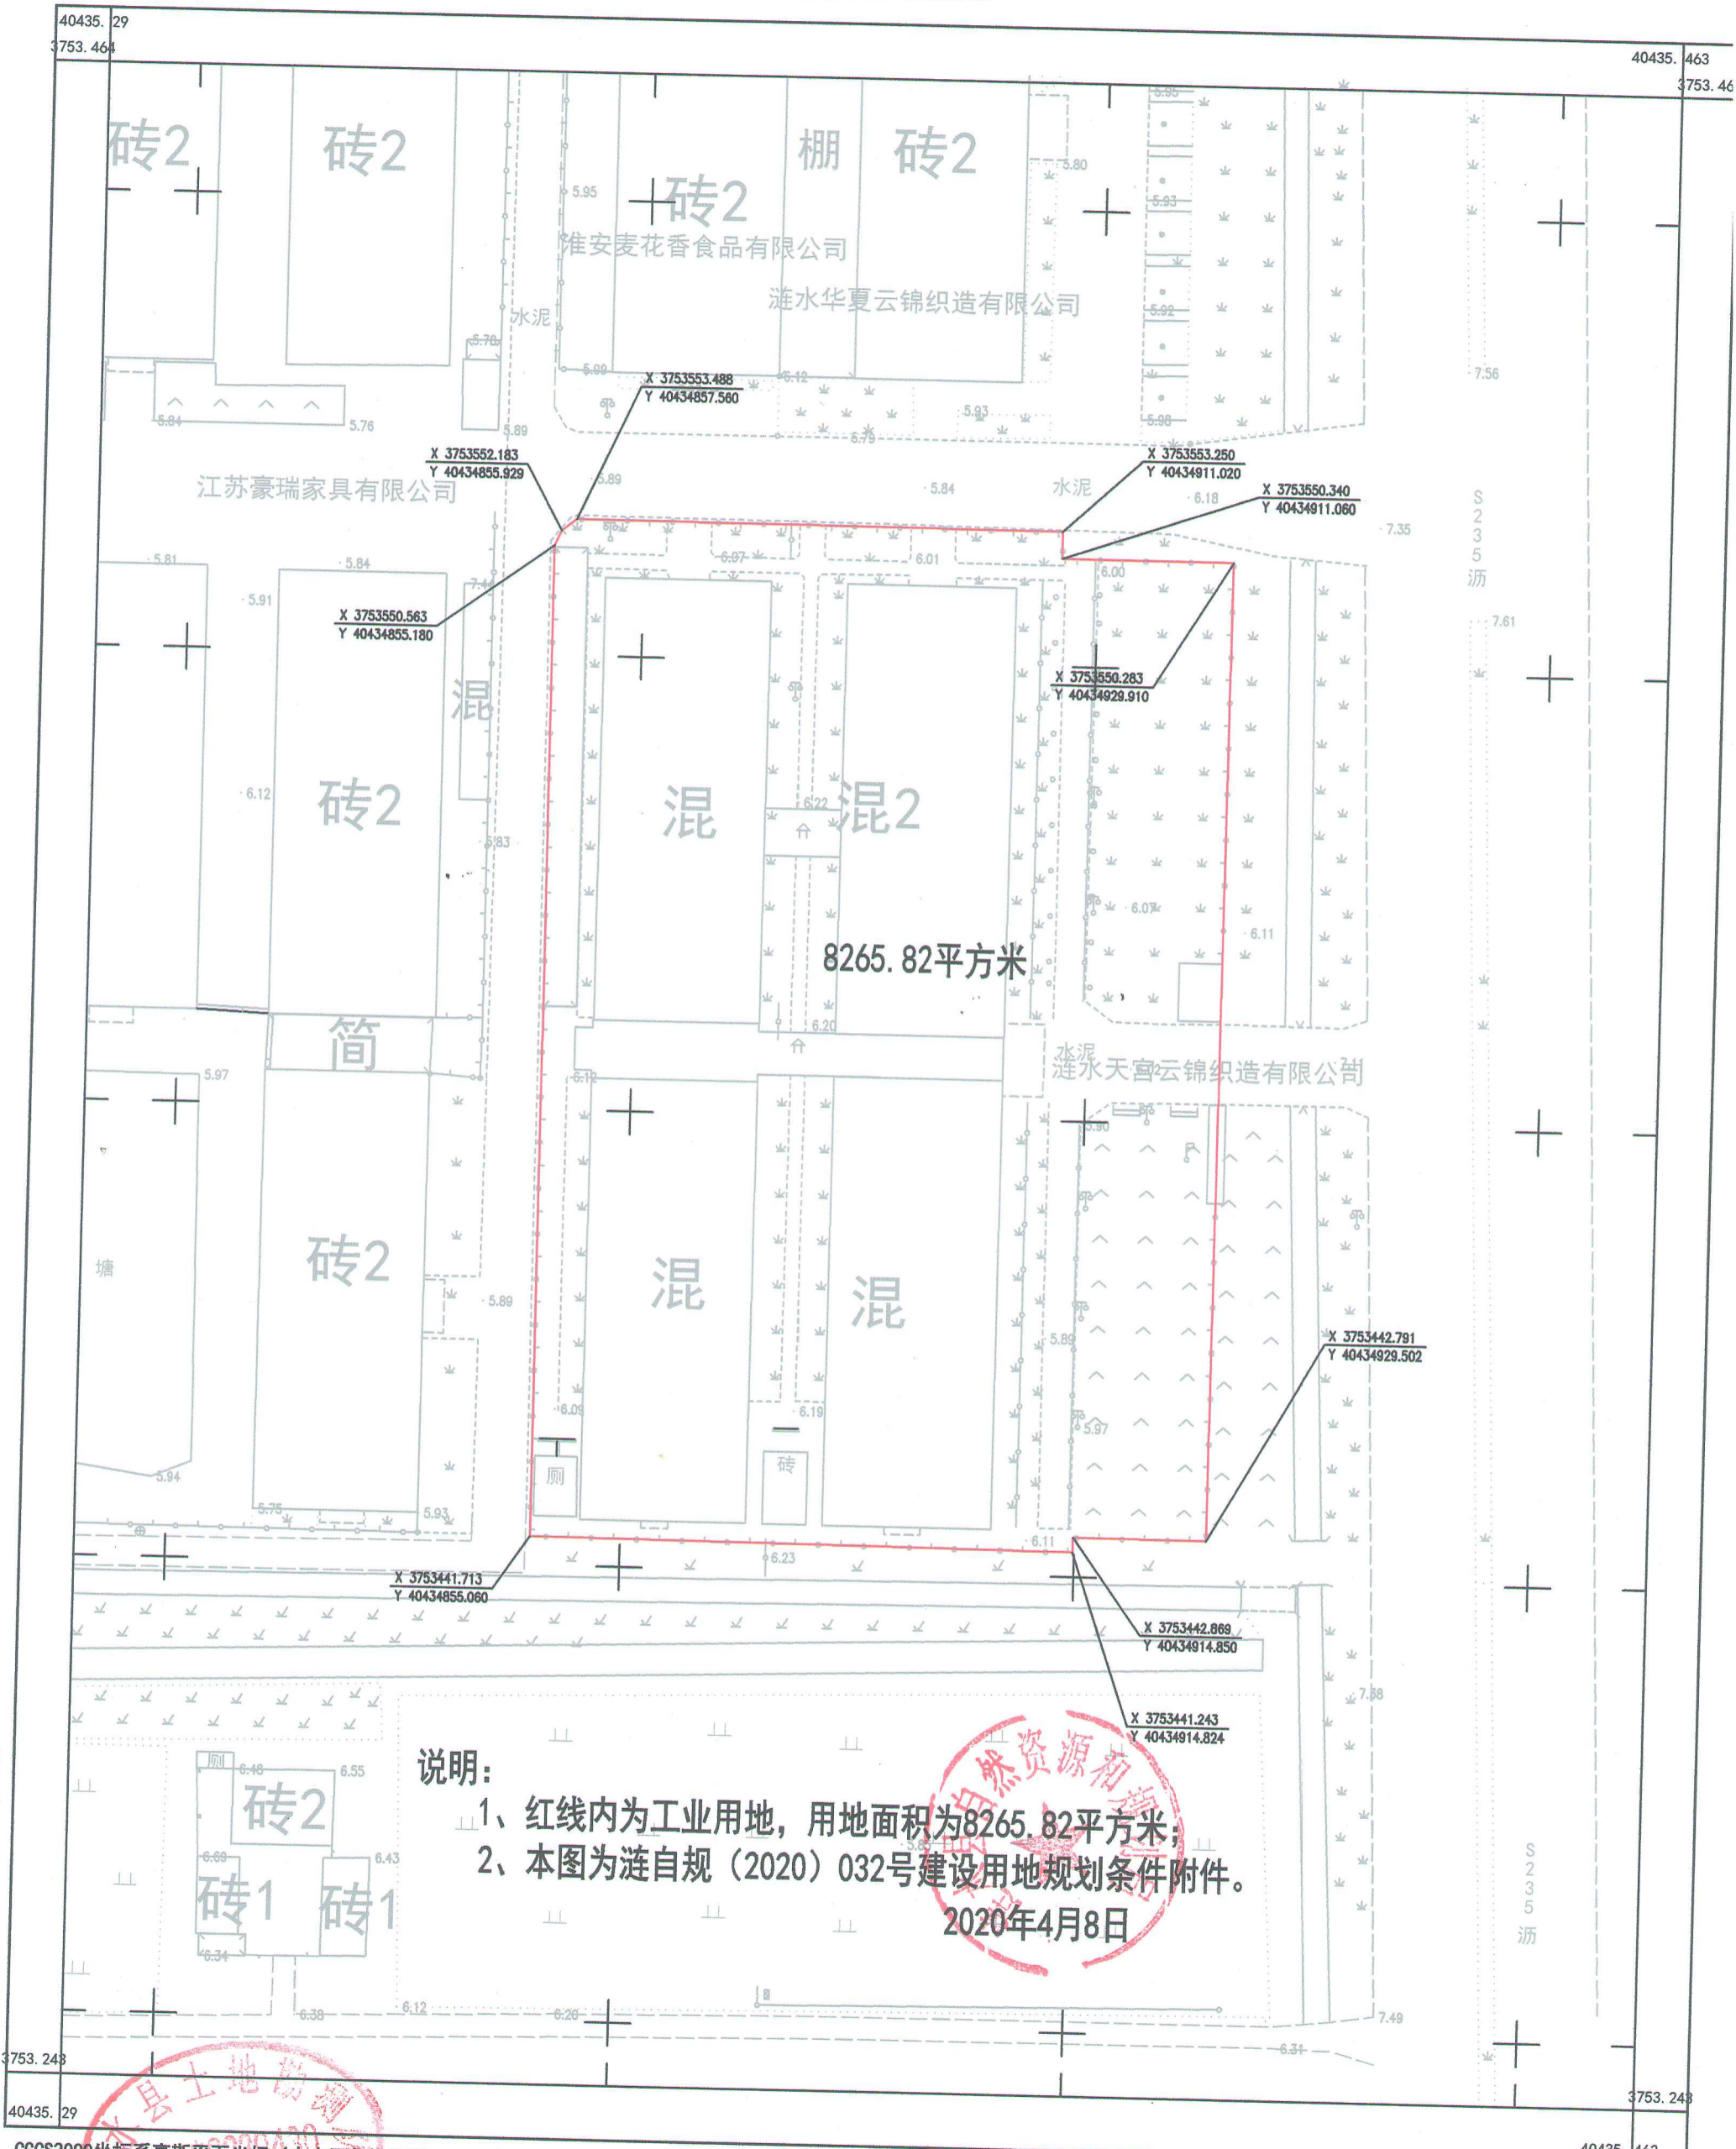

说明:

- 1、红线内为工业用地，用地面积为8265.82平方米；
- 2、本图为涟自规（2020）032号建设用地规划条件附件。

2020年4月8日

涟水县土地勘测队



CGCS2000坐标系高斯平面坐标（中央子午线经度：120°）
1985国家高程基准，等高距为0.5m。
GB/T 20257.1-2017国家基本比例尺地图图式 第1部分
1:500 1:1000 1:2000地形图图式
2020年4月测制。

1:500

测量员：
绘图员：
检查员：