


JG工202027号地块用地红线图

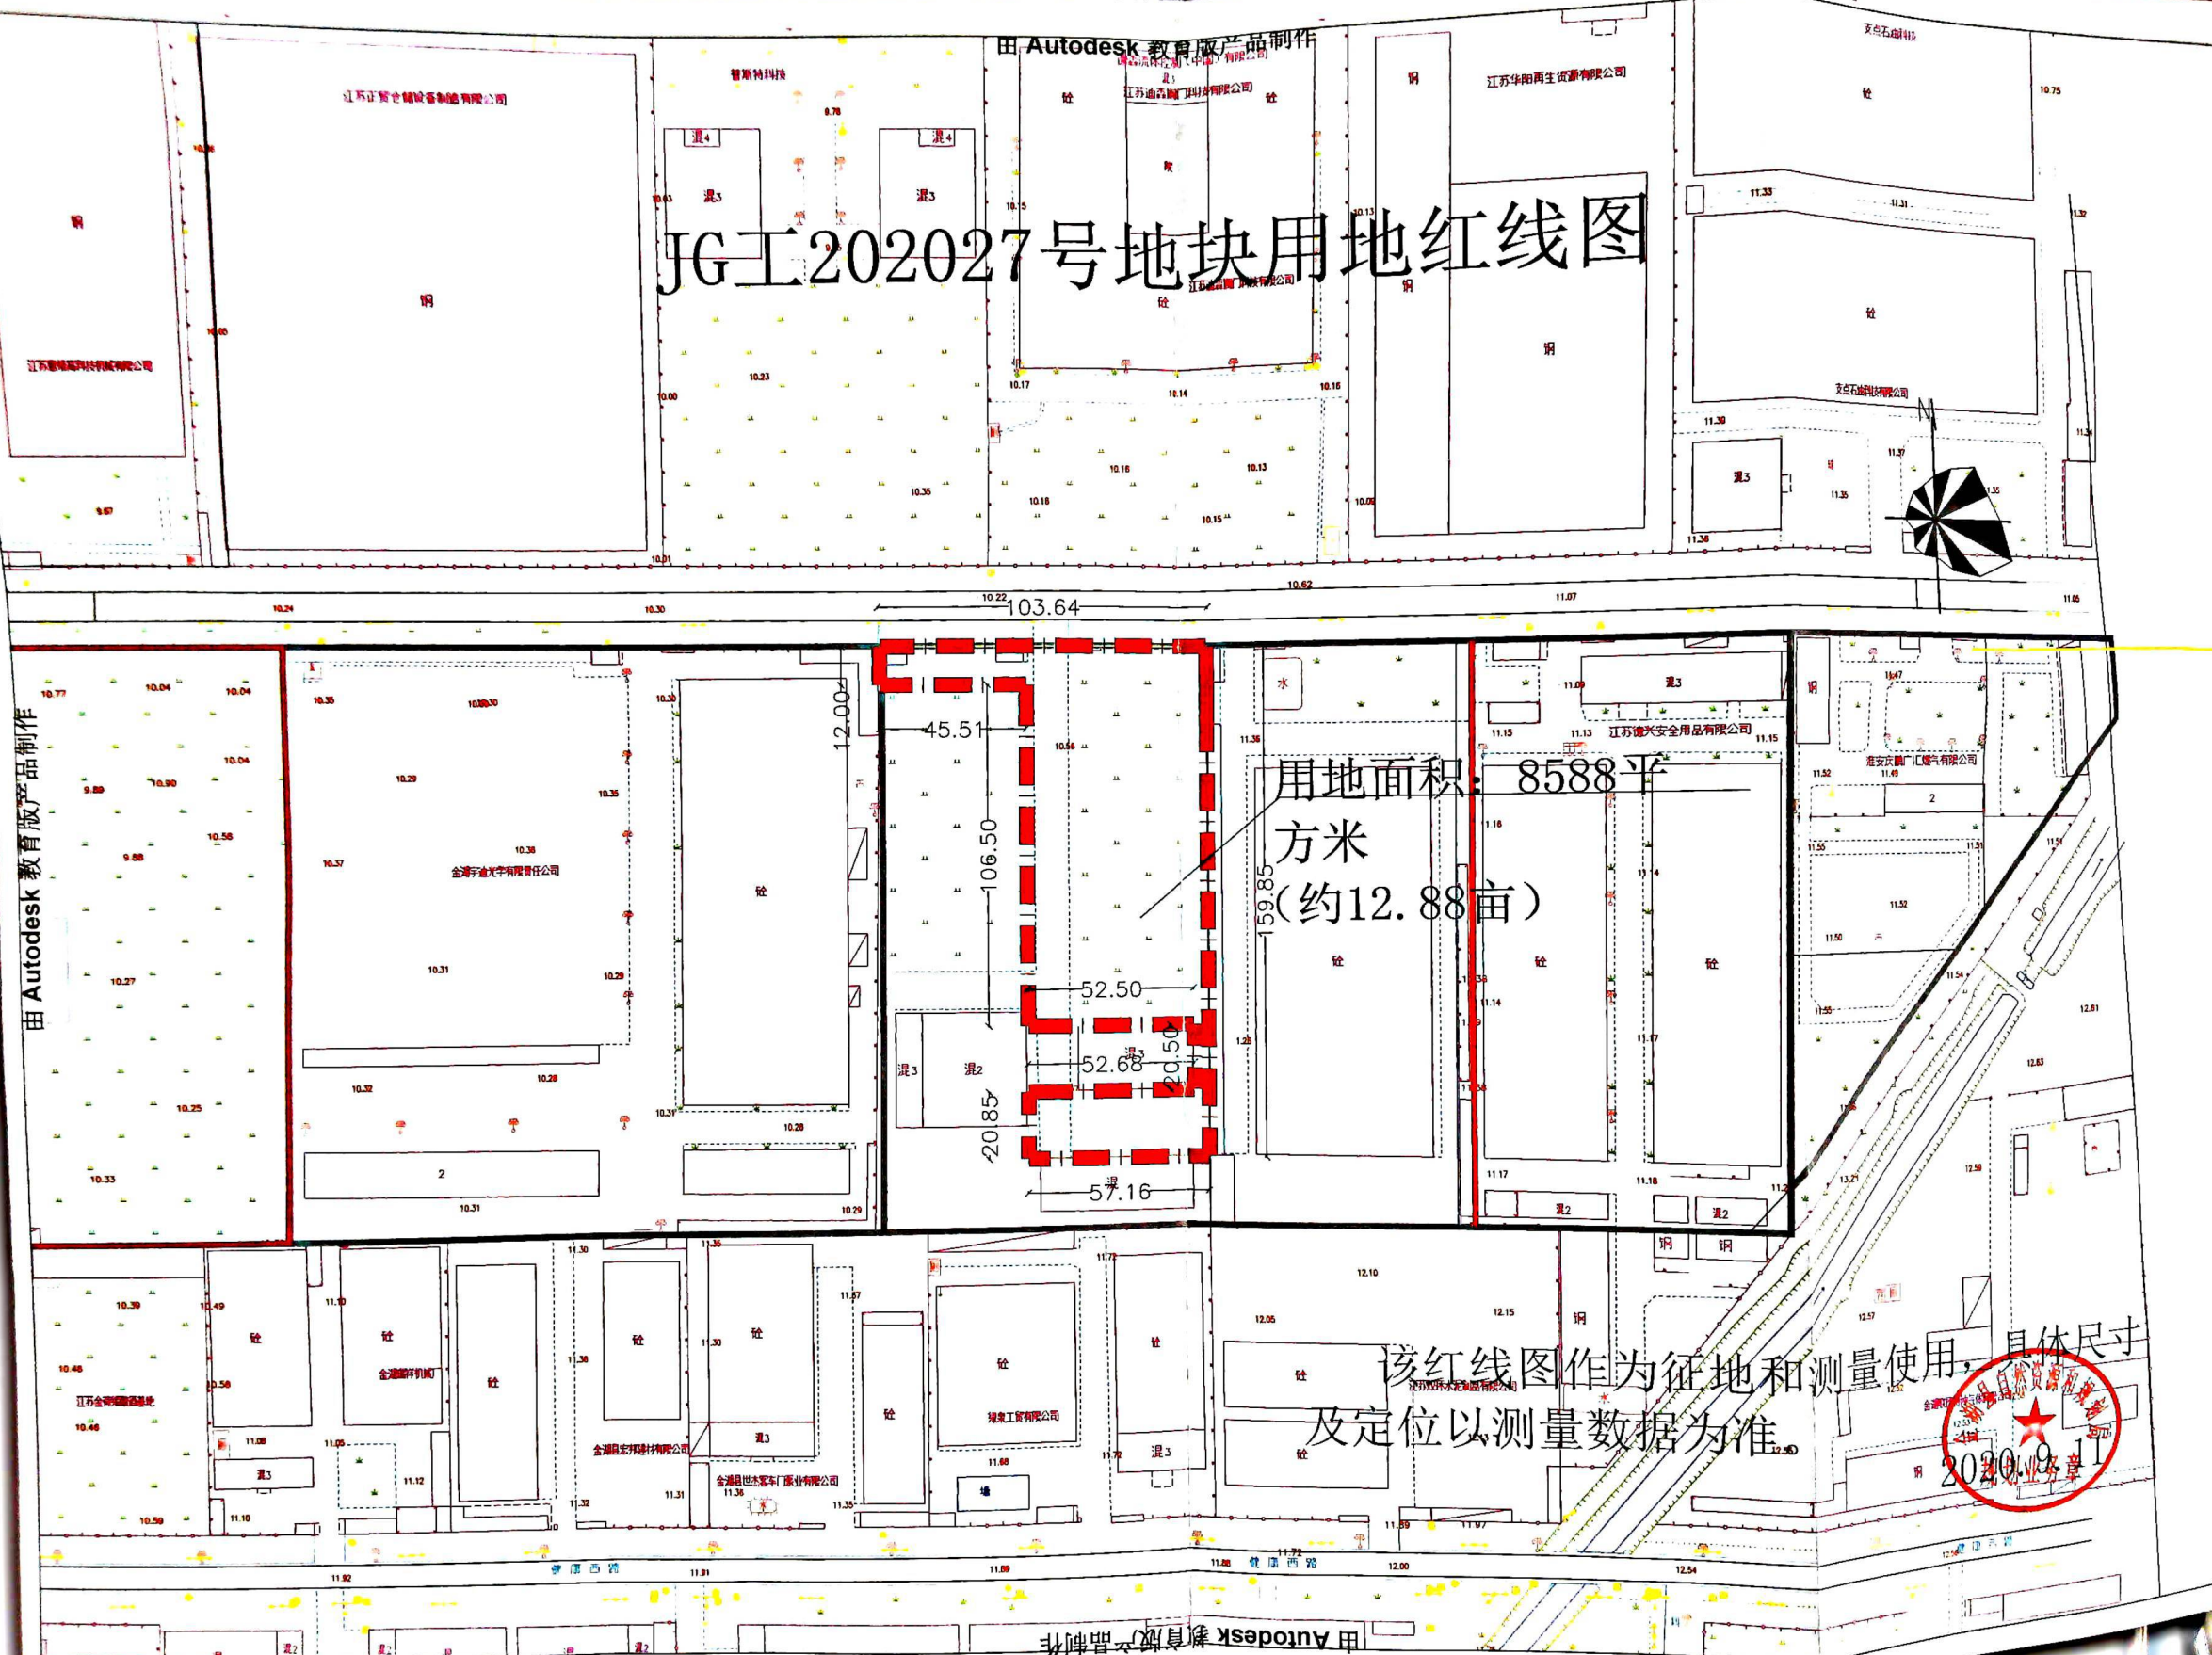

用地面积: 8588平方
米
(约12.88亩)

该红线图作为征地和测量使用, 具体尺寸
及定位以测量数据为准。



由 Autodesk 教育版产品制作

由 Autodesk 教育版产品制作

由 Autodesk 教育版产品制作