

由 Autodesk 教育版产品制作


金湖县金北产业园JG工202001地块用地红线图




用地面积：
6640平方米
(约9.96亩)

用地面积：
14376.28平方米
(约21.56亩)

用地面积：
29795平方米
(约44.7亩)

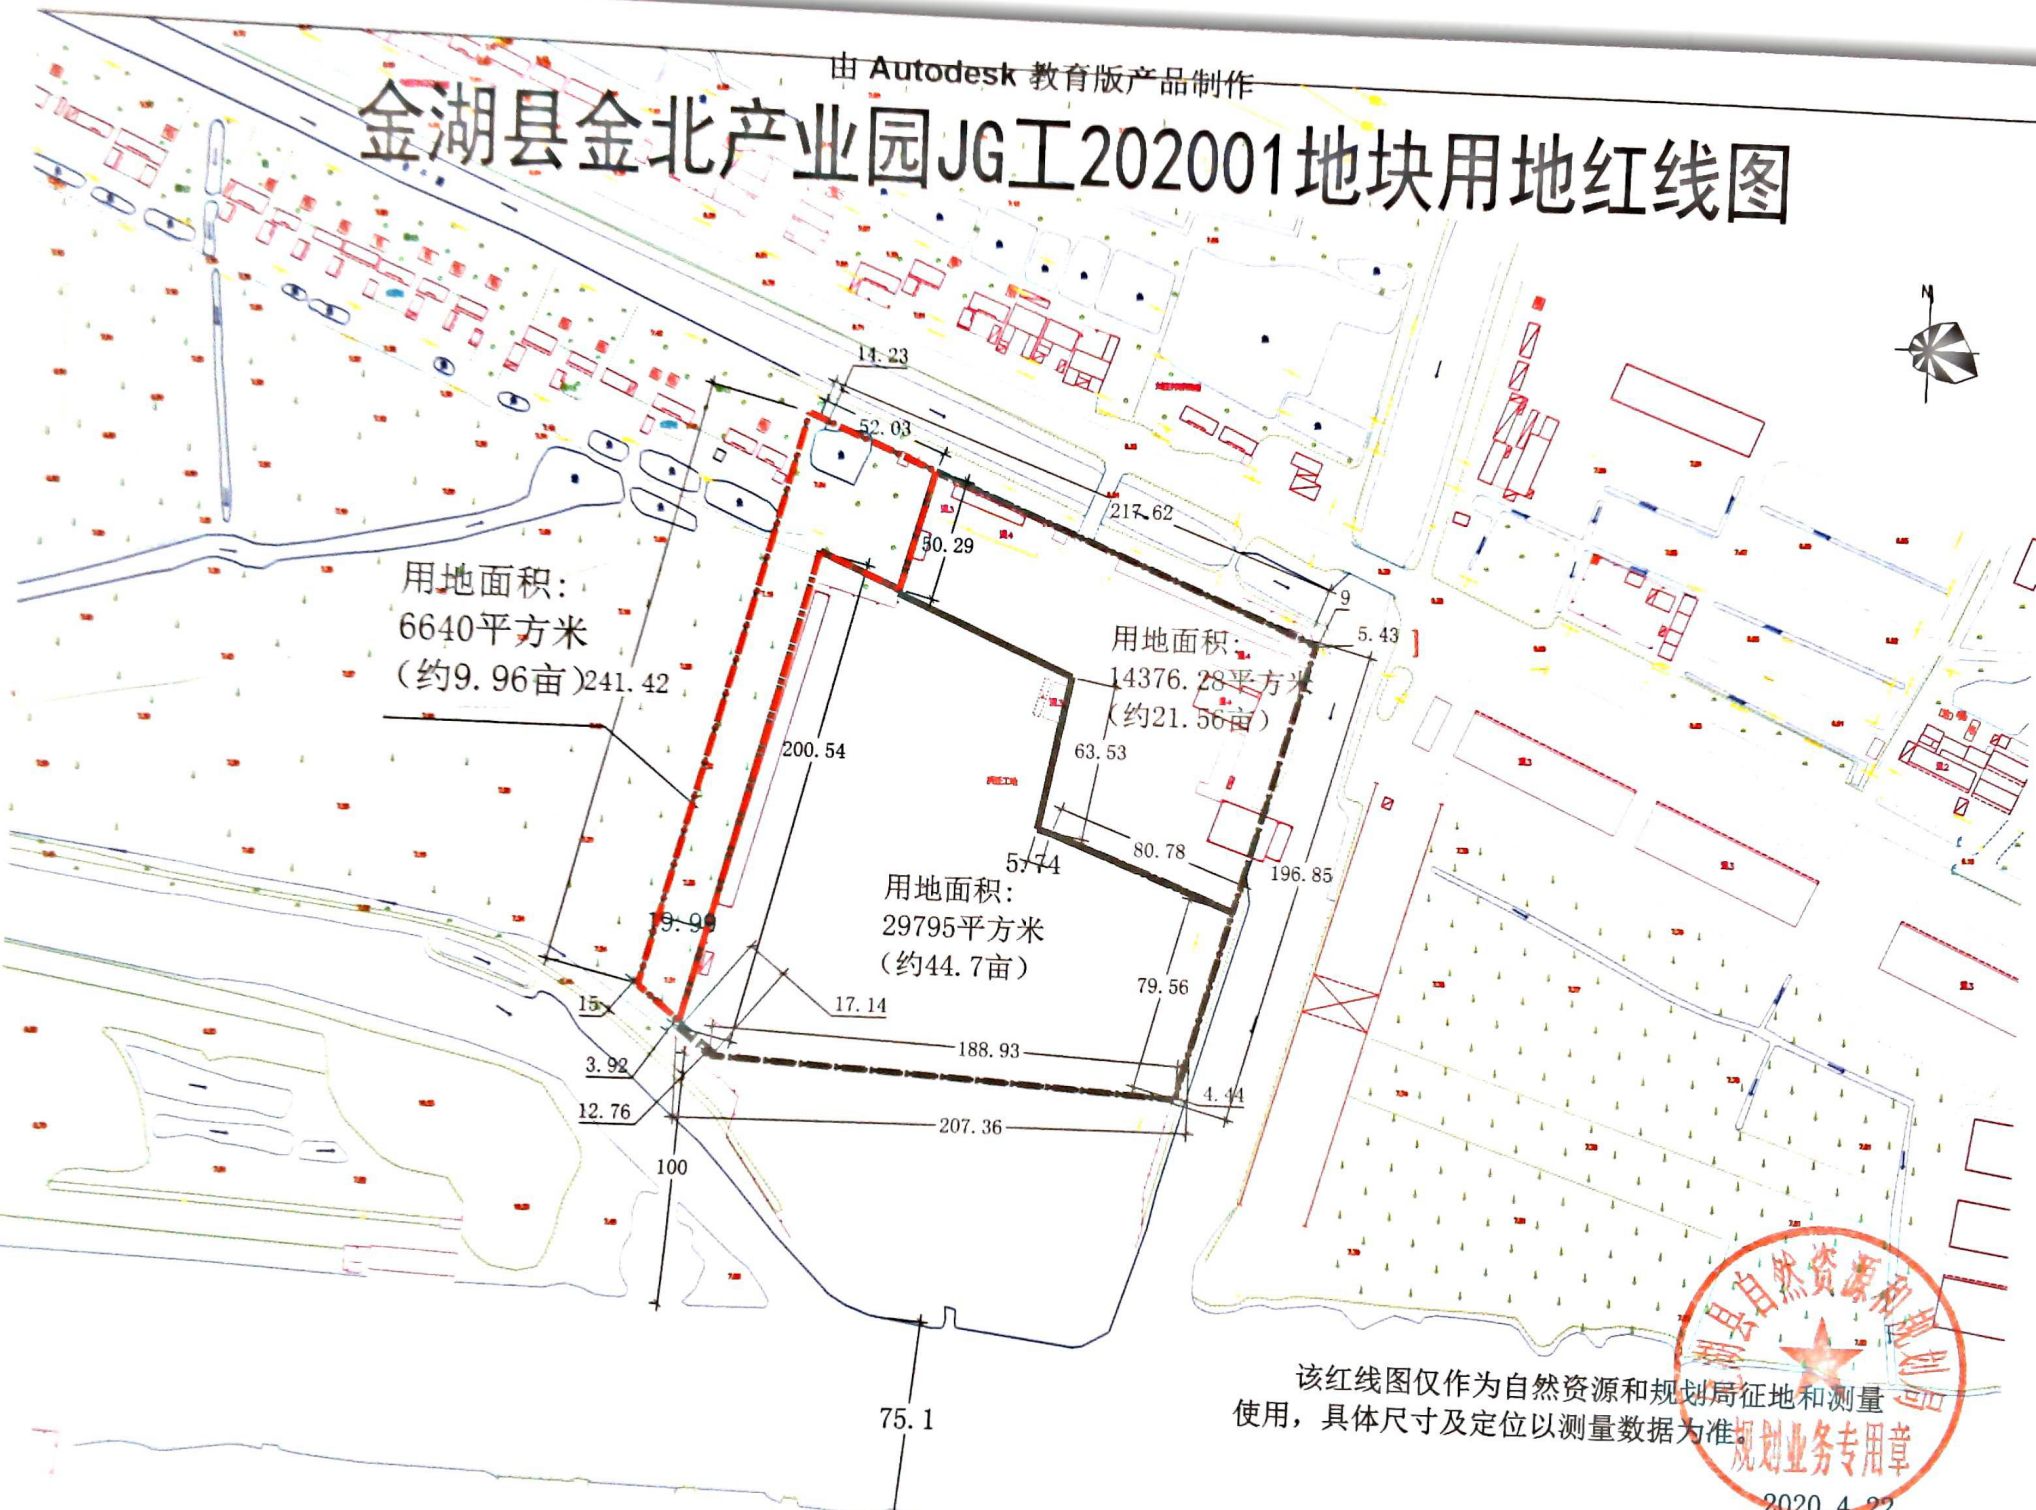

该红线图仅作为自然资源和规划局征地和测量使用，具体尺寸及定位以测量数据为准。

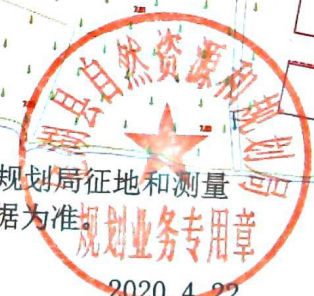

由 Autodesk 教育版产品制作

由 Autodesk 教育版产品制作