


# 马坝镇旧街村刘庄组地块规划用地红线图

3652.83-376.44

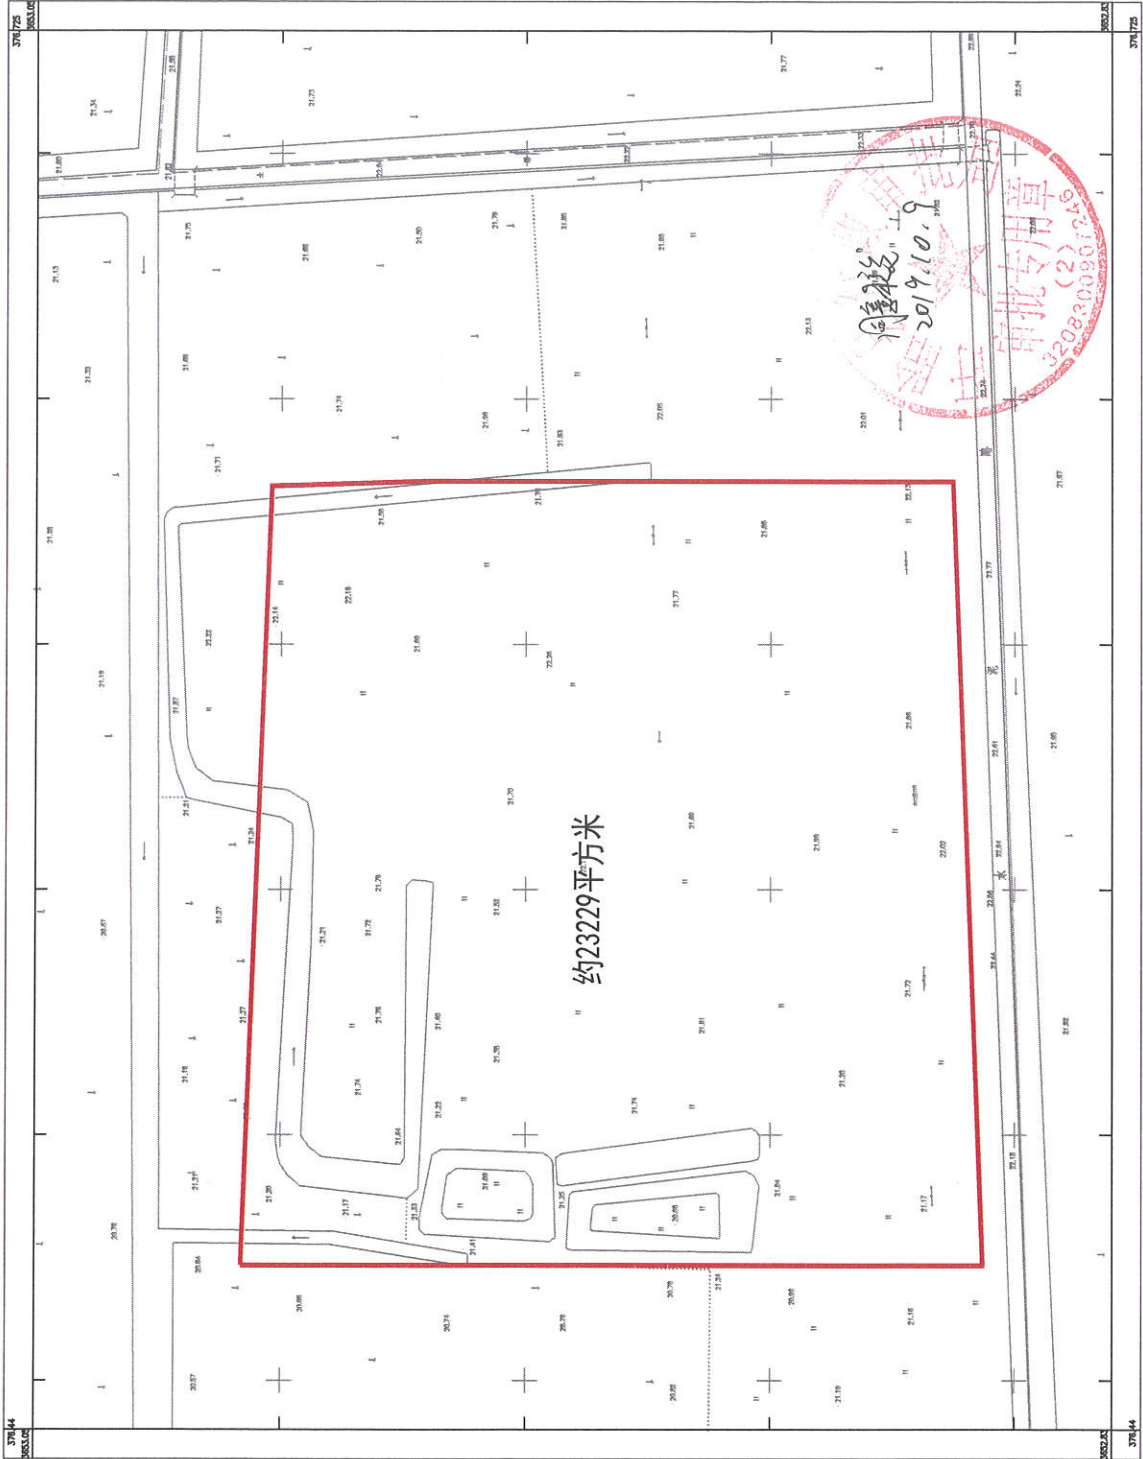

约23229平方米

盱眙经纬数码测绘有限公司

2019年3月数字化制图  
2000国家坐标系, 中央子午线120度  
1985国家高程基准  
2007年版图式。

1:500

编制人:  
审核人:  
绘图人: