


马坝镇经济开发区工七路东侧、工业大道北侧地块规划用地红线图

51.56-82.32

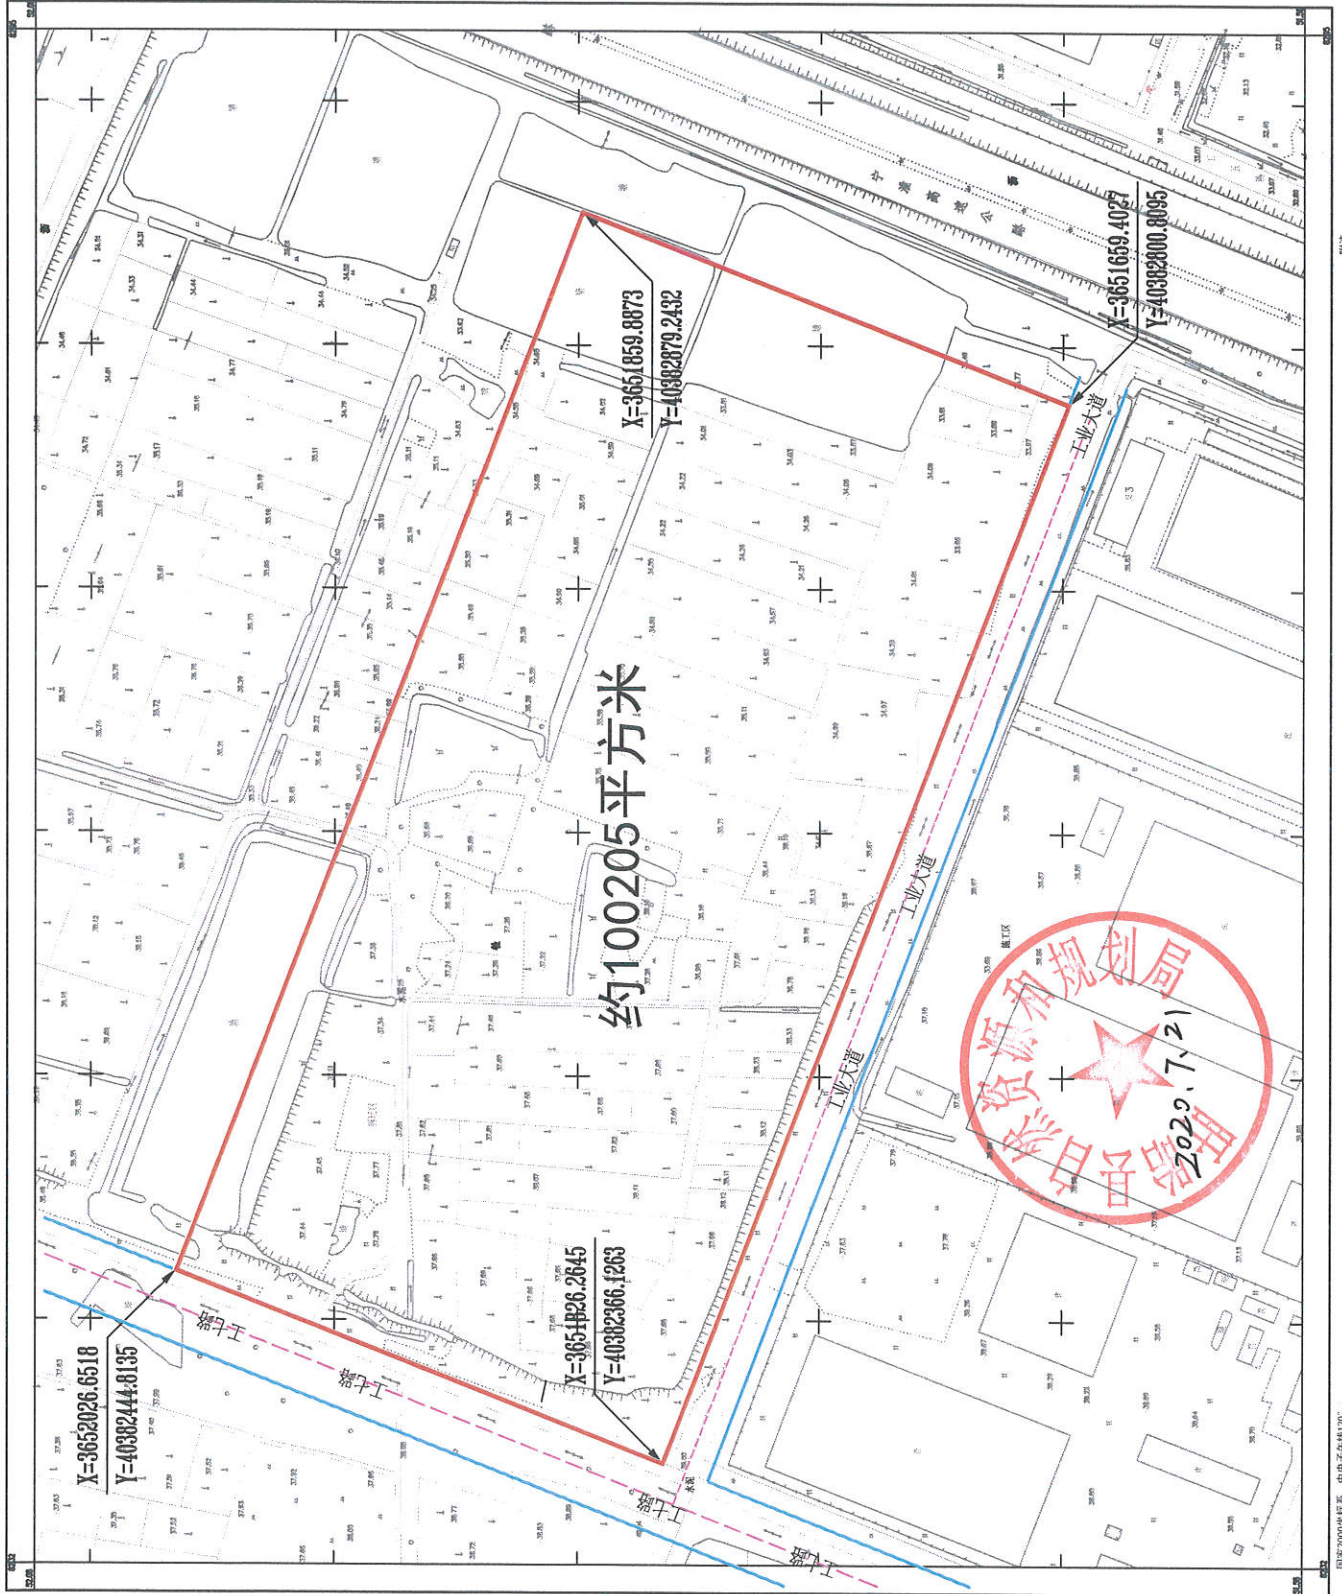

江苏中子星地理信息咨询有限公司

国家2000坐标系, 中央子午线20°
2007版图式, 分幅投影。
2019年04月数字化制图。

1:1000

附注: