


黄花塘镇新街居委会205国道西侧商业街北侧地块规划用地红线图

3643.8-40385.9

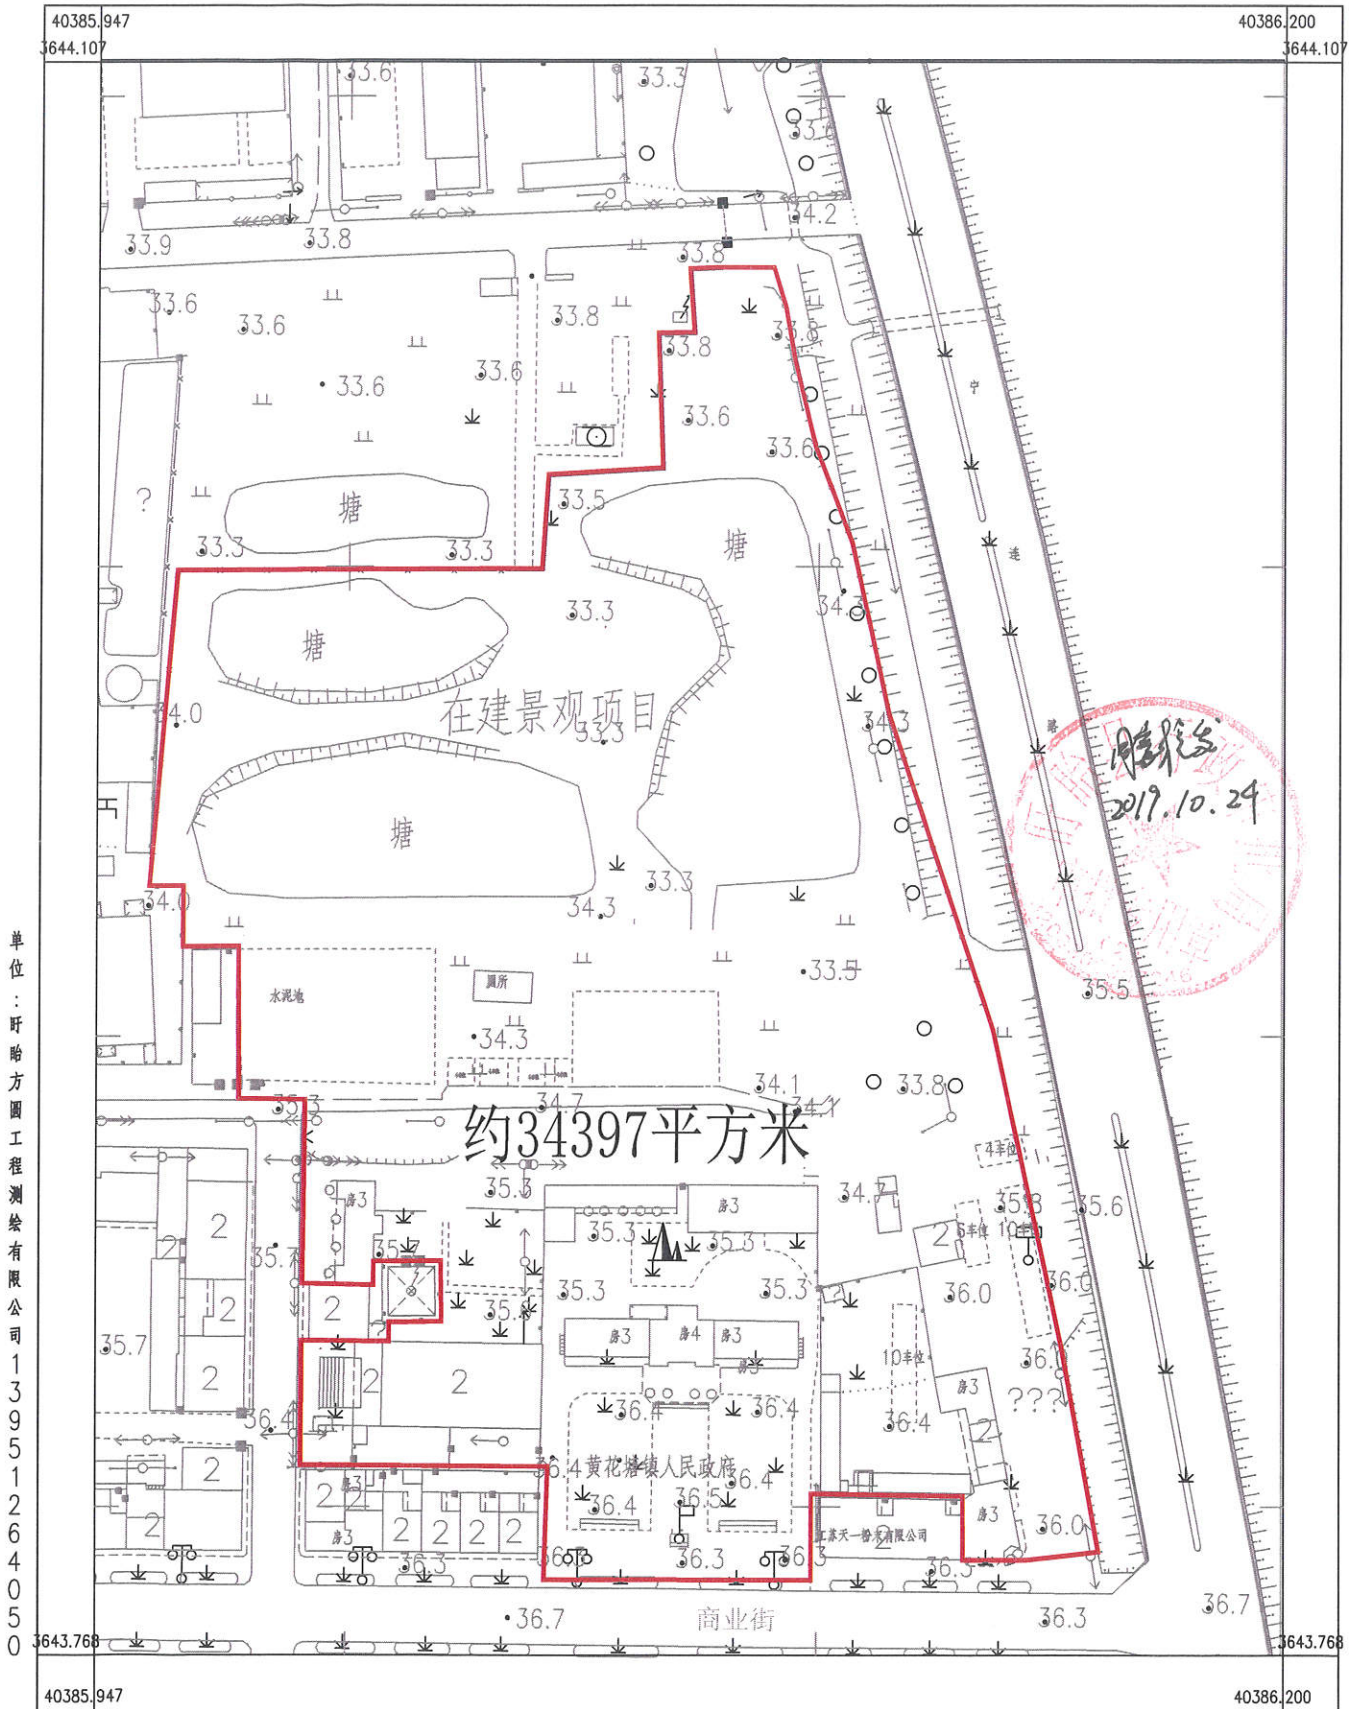

单位：盱眙方圆工程测绘有限公司 13951264050

2019年3月数字化制图。
2000坐标系，中央子午线120度。
1985国家高程基准，等高距为1米。
2009年版图式。

1:1000

测量员：
绘图员：
检查员：