


山水大道与梅花大道交叉口西南侧地块规划用地红线图

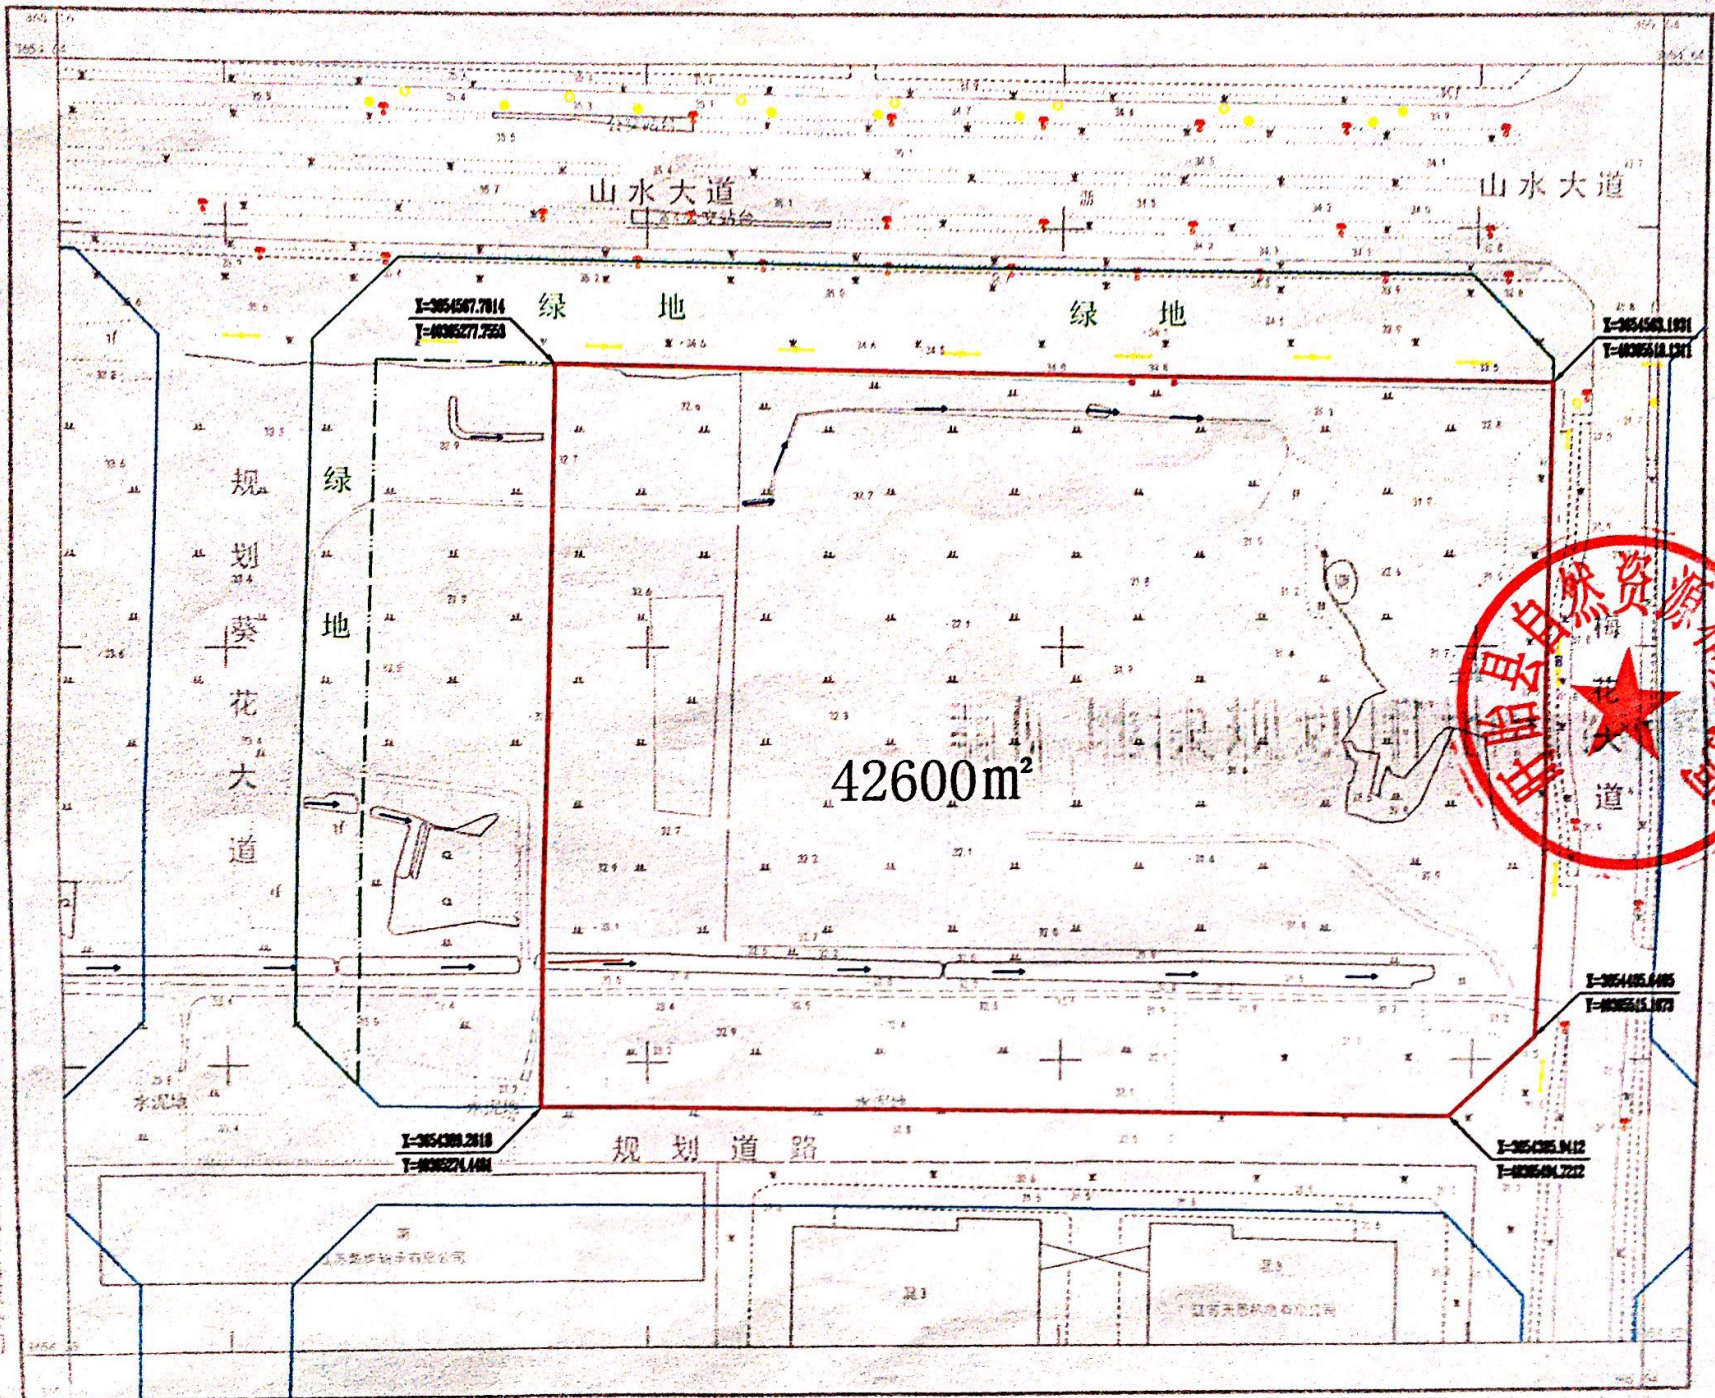

扫描全能王 创建

耐临中子星地理信息有限公司

2000国家坐标系, 中央子午线120°
1950国家高程, 等高距1米
2007版图例

1:1000

备注: